



مجلس عبلين المحلي

מועצה מקומית אעבלין

אעבלין מיקוד 30012 ת.ד. 172

טל, 04-9866594 פקס 04-9869192

מכרז פומבי מס 1-2020 לייצור, אספקה והתקנת שלטי רחובות באעבלין

מועצה מקומית אעבלין (להלן: "המועצה") מזמינה בזאת להציע הצעות עבור ייצור, אספקה והתקנת שלטי רחובות באעבלין:

1. על המשתתפים לעמוד בתנאי הסף המפורטים בחוברת המכרז.
2. על המציע לצרף להצעתו ערבות בנקאית אוטונומית להבטחת קיום התחייבויותיו בהתאם להצעתו על סך 5,000 ₪ בתוקף עד ליום 30.08.2020 בדיוק.
3. את מסמכי המכרז ניתן לרכוש במועצה מקומית אעבלין מלשכת מזכיר המועצה מר אמיר חביב תמורת סך של 1,000 ₪ (שלא יוחזרו) בימים ב' – ה' בין השעות 08:30-13:00
4. ניתן לעיין בחוברת המכרז דרך אתר האינטרנט של המועצה בכתובת: www.ibllin.muni.il.
5. את ההצעות על כל נספחיהן יש למסור ידנית במעטפת המכרז כשהיא סגורה ונושאת את מספר המכרז ללא סימני זיהוי אחרים עד ליום 14.5.2020 - בשעה 12:00 לתיבת המכרזים במזכירות המועצה באעבלין.
6. המועצה אינה מתחייבת לקבל את ההצעה הנמוכה ביותר או כל הצעה שהיא.

מאמון שיח' אחמד
ראש המועצה

מועצה מקומית אעבלין

מכרז מס 1-2020

**לייצור, אספקה והתקנת שלטי רחובות
באעבלין**

אפריל 2020

מכרז מס 1-2020
לייצור, אספקה והתקנת שלטי רחובות
באעבלין

תוכן עניינים

4-17	מסמך א' - ההזמנה להציע הצעות
13	מסמך א'(1) - פרטי המשתתף.
14	מסמך א'(2) - אישור הרשות המקומית.
15	מסמך א'(3) - נוסח ערבות בנקאית למכרז.
16	מסמך א'(4) - תצהיר בדבר קיום דיני עבודה.
17	מסמך א'(5) - הצהרה בדבר קרבה לעובד ו/או חבר מועצת המועצה;
18-19	מסמך ב' - הצהרת והצעת המשתתף.
20	מסמך ב'(1) - הצעת המשתתף.
21-32	מסמך ג' - הסכם.
33-35	נספח א' - מפרט טכני ומחירון.
36	נספח ב' - רשימת אתרים.
37	נספח ג' - נוסח ערבות ביצוע.
38-39	נספח ד' - נוסח אישור לקיום ביטוחים
40-42	נספח ה' - הוראות בטיחות.

מכרז מס 1-2020
לייצור, אספקה והתקנת שלטי רחובות
באעבלין

מועצה מקומית אעבלין (להלן: "המועצה") מזמינה בזאת להציע הצעות עבור ייצור, אספקה והתקנת שלטי רחובות באעבלין:

1. על המשתתפים לעמוד בתנאי הסף המפורטים בחוברת המכרז.
2. על המציע לצרף להצעתו ערבות בנקאית אוטונומית להבטחת קיום התחייבויותיו בהתאם להצעתו על סך 5,000 ₪ בתוקף עד ליום 30.08.20 בדיוק.
3. את מסמכי המכרז ניתן לרכוש במועצה מקומית אעבלין ברח' כתובת המועצה (אגף רכש) תמורת סך של 1,000 ₪ (שלא יוחזרו) בימים ב' – ה' בין השעות 08:30-13:00
4. את ההצעות על כל נספחיהן יש למסור ידנית במעטפת המכרז כשהיא סגורה ונושאת את מספר המכרז ללא סימני זיהוי אחרים עד ליום 14.5.20 - בשעה 12:00 לתיבת המכרזים במזכירות המועצה, באעבלין.
5. המועצה אינה מתחייבת לקבל את ההצעה הנמוכה ביותר או כל הצעה שהיא.

מאמון שיח' אחמד
ראש המועצה

מסמך א'

הזמנה להציע הצעות

מכרז 1-2020

הזמנה להציע הצעות

לייצור, אספקה והתקנת שלטי רחובות באעבלין

1. כללי

מועצה מקומית אעבלין (להלן: "המועצה"), מזמינה בזאת להציע הצעות מחיר לייצור, אספקה והתקנת שלטי רחובות ברחבי העיר אעבלין, בהתאם לתנאים המפורטים במכרז זה על כל נספחיו.

2. עיקרי ההתקשרות

הפרטים המובאים בסעיף זה להלן הינם כלליים בלבד והוראות הסעיף תחייבנה את הצדדים רק במקרים אשר בהם אין התייחסות אחרת מפורטת ומפורשת באיזה ממסמכי המכרז. הייתה התייחסות אחרת כאמור באיזה ממסמכי המכרז, תחייב ההוראה האחרת והמפורטת:

2.1. הזוכה במכרז יהא אחראי על ייצור, אספקה והתקנת שלטי רחובות באעבלין (להלן: "שלטי הרחובות") זאת בהתאם להוראות ההסכם (מסמך ג') על נספחיו ועל פי הוראות ו/או הנחיות המועצה (להלן: "העבודות"/"השירותים").

2.2. על שלטי הרחובות שיוצעו לעמוד בתנאים ובדרישות המפורטות במפרט הטכני (נספח א') המצורף כחלק בלתי נפרד מהחוזה.

2.3. מבלי לגרוע מהאמור ביתר מסמכי המכרז ובעיקר במפרט הטכני, העבודות במכרז כוללות:
2.3.1. ייצור, אספקת והתקנת שלטי רחובות עם או בלי עמודים מסוגים שונים, כמפורט במפרט הטכני.

2.3.2. ייצור, אספקת והתקנת שלטי מספור רחובות ברחבי העיר.

2.3.3. ייצור, אספקת והתקנת כנף לשלטי רחוב.

2.4. הזוכה יידרש לבצע את העבודות, על פי הזמנות תקציביות וצווי התחלת עבודה שיימסרו לו על ידי המועצה מפעם לפעם. יובהר כי למועצה נתון שיקול דעת בלעדי בקשר עם עיתוי הזמנת העבודות מהזוכה וקביעת סדר ביצוע העבודות, מובהר בזאת שהעבודה כולה במצטבר לא תעלה על 140,000 ₪ כולל מע"מ.

2.5. מובהר בזאת כי המועצה אינה מעניקה בלעדיות לזוכה לביצוע העבודות וכי שמורות לה כלל הזכויות על פי דין לבצע את העבודות בעצמה ו/או באמצעות אחרים הכל לפי שיקול דעתה הבלעדי.

2.6. ההתקשרות עפ"י מכרז זה תהא בנוסח החוזה המצ"ב על נספחיו לתקופה של 1 שנים. למועצה זכות ברירה (אופציה) להאריך את תקופת ההתקשרות בתקופה של עד 4 שנים נוספות (כל פעם לשנה אחת נוספת או בחלק ממנה).

2.7. התמורה בגין העבודות תשולם על ידי המועצה לזוכה במכרז בהתאם להצעתו ובכפוף לתנאי ההסכם וקיום התחייבויות הזוכה על פיו.

3. תנאי סף

רשאים להשתתף במכרז יחידים אזרחי ישראל או תאגידי המאוגדים בישראל, העומדים בדרישות המצטברות הבאות:

3.1. בעל ניסיון של שלוש שנים לפחות עד למועד להגשת הצעות למכרז, בייצור, אספקה והתקנת שלטי רחובות עבור 3 רשויות מקומיות לפחות, ובהיקף כספי מצטבר של לפחות 100,000 ₪ לשנה (לא כולל מע"מ).

3.2. הגיש ערבות בנקאית אוטונומית על סך 5,000 ₪ להבטחת הצעתו במכרז בנוסח **מסמך א' (3)** מצ"ב למסמכי המכרז, בדיוק.

4. הצעת המשתתף

4.1. ההצעה תוגש על ידי ישות משפטית אחת בלבד (, המגיש יכולה לעיל ולהלן: "המשתתף" או "המציע") כאשר כל המסמכים והאישורים הנדרשים במכרז, כולל הערבות הבנקאית, יהיו על שם המשתתף במכרז בלבד.

4.2. ההצעה תהא באמצעות מתן שיעור הנחה אחיד על כלל סעיפי המחירון, אשר מפורטים במפרט הטכני, נספח א' להסכם. הצעת המשתתף תוגש אך ורק על גבי הטופס להגשת הצעה המהווה חלק בלתי נפרד ממכרז זה ואשר ימולא בשלמותו בהתאם לתנאים המפורטים בו. מובהר כי יש להגיש את טופס ההצעה הכספית (**מסמך ב'1**) **בשני עותקים חתומים כדין**.

4.3. כל שינוי או תוספת שיעשו במסמכי המכרז או כל הסתייגות לגביהם, בין אם בדרך של תוספת בגוף המסמכים ובין באמצעות מכתב לוואי או בכל דרך אחרת עלולים להביא לפסילת ההצעה ובכל מקרה יחייב את הצדדים הנוסח שהוכן ע"י המועצה, ללא כל שינוי, תוספת או הסתייגות.

4.4. על מורשי החתימה של המשתתף לחתום על כל מסמכי המכרז, לרבות הצעת המשתתף, הסכם ההתקשרות, נספחיו, במקום המיועד לכך וכן בשולי כל עמוד.

5. מסמכי ההצעה

כל משתתף יצרף להצעתו את כל המסמכים והאישורים המפורטים להלן:

5.1. כל מסמכי המכרז, וההודעות למציעים (ככל שנערכו/נשלחו ע"י המועצה,) כשהם חתומים על ידו (כשכל דף חתום ע"י המשתתף, בשוליו).

5.2. **מסמך א' (1)** ובו פרטי המשתתף.

5.3. להוכחת עמידתו בתנאי סף המפורט בסעיף 3.1 לעיל, על המשתתף לצרף להצעתו אישור מאת גזבר הרשות המקומית או מנכ"ל הרשות המקומית או מנהל אגף שילוט ברשות המקומית בנוסח האישור **שבמסמך א' (2)**.

5.4. כל האישורים הנדרשים לפי חוק עסקאות גופים ציבוריים התשל"ו 1976 :

5.4.1. אישור מפקיד שומה, מרו"ח או מיועץ מס, או העתק ממנו המעיד כי הוא מנהל את פנקסי החשבוניות והרשומות שעליו לנהלם על פי פקודת מס הכנסה וחוק מס ערך מוסף, התשל"ז 1976 (להלן: "חוק מע"מ"), או שהוא פטור מלנהלם וכי הוא נוהג לדווח לפקיד השומה על הכנסותיו ולדווח למנהל על עסקאות שמוטל עליהם מס לפי חוק מע"מ.

5.4.2. תצהיר בדבר " קיום דיני עבודה " בהתאם לחוק עסקאות גופים ציבוריים התשל"ו 1976 חתום על ידי מורשי החתימה מטעם המשתתף ומאושר כדין בנוסח **מסמך א(4)**.

5.5. העתק תעודת עוסק מורשה או אישור משלטונות המס על היותו עוסק מורשה (במקרה של משתתף המדווח בתיק איחוד יצורף גם אישור מאת רשויות המס בדבר היותו של המשתתף נכלל בתיק המאוחד של העוסק, אשר לגביו הוצא וצורף להצעה האישור).

5.6. אישור על ניכוי מס הכנסה במקור, על שם המשתתף.

5.7. ככל שהמשתתף הינו תאגיד יצורפו:

5.7.1. העתק תעודת התאגדות של המשתתף.

5.7.2. תדפיס נתונים עדכני של המשתתף בספרי רשם התאגידים הרלוונטי לסוג ההתאגדות של המשתתף (אין צורך בפירוט שעבודים).

5.7.3. אישור עו"ד או רו"ח המאשר כי המשתתף הינו תאגיד רשום וכי החתימות על גבי מסמכי המכרז הן של מורשי חתימה מטעם המשתתף ומחייבות את המשתתף לכל דבר וענין וכי מורשי החתימה הנ"ל הוסמכו לחייב את המשתתף ולחתום בשמו על כל מסמך נוסף או אחר שיידרש לצורכי מכרז זה והוצאתו אל הפועל (בשולי טופס ההצהרה (מסמך ב') או במסמך נפרד).

5.8. העתק קבלה המעידה על רכישת מסמכי המכרז.

5.9. אישור בכתב של חברת ביטוח בישראל כי היה והמציע יזכה במכרז פומבי מספר 1-2020 של מועצה מקומית אעבלין, תהא היא מוכנה לבטח את המשתתף בכל פוליסת הביטוח כמפורט בנספח ד' למסמך ג' אישור על קיום ביטוחים, ובהתאם לתנאים המפורטים באותו מסמך. האישור יהא חתום על ידי חברת הביטוח ויהווה חלק בלתי נפרד מההצעה. לחילופין, ניתן לצרף את אישור קיום הביטוחים עצמו חתום על ידי חברת הביטוח. למען הסר ספק, מובהר בזאת כי על אישור קיום הביטוחים להיות בנוסח הנדרש בנספח ד' להסכם (מסמך ג'). מציע המבקש להכניס באישור קיום הביטוחים הסתייגות ביטוחית מכל סוג שהוא, יפנה בהסתייגות כתובה בהתאם למנגנון הקבוע בסעיף 8 להלן ויפרט את מהותה והנוסח החדש המבוקש על ידו. רק הסתייגות ביטוחית שאושרה בכתב בתשובת המועצה, תותר.

5.10. ערבות בנקאית אוטונומית, מקור, בסך של 5,000 ₪ (עשרת אלפים שקלים חדשים) ובתוקף עד ליום 30.08.20 בדיוק, שהוצאה על ידי בנק ישראלי או על ידי חברת ביטוח ישראלית שברשותה רישיון עסק לעסוק בישראל בביטוח על פי חוק הפיקוח על עסקי הביטוח התשמ"א 1981 לבקשת המשתתף במכרז בלבד, לפקודת המועצה, בנוסח הערבות המצורף למסמכי המכרז בדיוק, וזאת להבטחת הצעתו במכרז.

מובהר כי:

המועצה תהא רשאית לדרוש הארכת תוקף הערבות לתקופה נוספת והמציע יאריך את תוקף הערבות עפ"י הדרישה. אי הארכת הערבות כנדרש תהווה, כשלעצמה, עילה לפסילת הצעת המשתתף.

וועדת המכרזים ו/או המועצה יהיו רשאיות להגיש את הערבות לפירעון, כולה או חלקה, במקרים הבאים, ובלבד:

5.10.1. כל אימת שהמשתתף יחזור בו מהצעתו לאחר חלוף המועד האחרון להגשת הצעות, בכל דרך שהיא.

5.10.2. כל אימת שהמשתתף נהג במהלך המכרז בתכסיסנות או בחוסר ניקיון כפיים.

5.10.3. כל אימת שהמשתתף מסר לוועדת המכרזים מידע מוטעה או מידע מהותי לא מדויק.

5.10.4. כל אימת שלאחר שנבחר המשתתף כזוכה במכרז, הוא לא פעל על פי ההוראות הקבועות במכרז שהן תנאי מוקדם להתקשרות.

5.10.5. כל אימת שהמשתתף שזכה לא חתם על הסכם ההתקשרות בתוך 14 ימים ממועד הכרזה על זכייתו במכרז.

והכל מבלי לגרוע מזכותה של המועצה לפיצוי בגין כל נזק ו/או הפסד שיגרמו לה עקב מעשים כאמור לעיל. למען הסר ספק יודגש כי לא תתקבל כערבות המחאה אישית ו/או המחאת עסק ערב.

הערבות תוחזר למציע שהצעתו לא תתקבל במכרז, לאחר שיחתם הסכם לביצוע העבודות נשוא המכרז עם מי שיקבע על ידי המועצה כזוכה.

6. אופן ומועד הגשת הצעה

6.1. מעטפת המכרז תופקד בבניין מועצה מקומית אעבלין, בתיבת המכרזים במזכירות המועצה במועצה מקומית אעבלין, במעטפה סגורה הנושאת ציון **"מכרז פומבי מס' 1-2020"** בלבד, עד ליום **14.05.20 בשעה 12:00**.

6.2. הצעה שתוגש לאחר המועד האחרון כאמור, לא תפתח (למעט לשם זיהוי המשתתף לשם השבת המעטפה אליו) ולא תידון כלל.

6.3. כל הצעה תהא בתוקף לתקופה של (90 תשעים) ימים מהמועד האחרון להגשת הצעות להשתתפות במכרז. המועצה תהא רשאית לדרוש את הארכת תוקף הצעה למשך 90 (תשעים) יום נוספים והמציע מחויב לפעול בהתאם לדרישה זו.

6.4. מגישי הצעות רשאים להשתתף בפתיחת מעטפות המכרז. הודעה על מועד פתיחת המעטפות תימסר למשתתפי המכרז בנפרד.

6.5. המועצה רשאית להאריך את המועד להגשת הצעות בהודעה בכתב למשתתפים.

6.6. בהגשת הצעתו מביע המשתתף הסכמתו לכל תנאי המכרז ולכל האמור במסמכי המכרז, ובכלל זאת לכל תנאי הסכם ההתקשרות.

7. רכישת חוברת המכרז והוצאות

7.1. את מסמכי המכרז בצירוף מעטפה מיוחדת ניתן לרכוש במזכירות אגף שפע במועצה מקומית אעבלין בין השעות 8:00-13:00 תמורת סך של 1,000 ש"ח (שלא יוחזרו).

7.2. כל ההוצאות, מכל מין וסוג שהוא, הכרוכות בהכנת ההצעה למכרז ובהשתתפות במכרז, ובכלל זאת כל ההוצאות הכרוכות בהוצאת הערבויות הנדרשות במסמכי המכרז, תחולנה על המציע.

8. הבהרות ושינויים

8.1. עד יום 11.05.20 יהיה רשאי כל אחד מהמציעים להפנות למועצה, במייל habib.amir@gmail.com שאלות הבהרה בכתב. ככל שיהיו שינויים במכרז תופץ הודעה לכל רוכשי חוברת המכרז והיא תהווה חלק בלתי נפרד ממסמכי המכרז.

8.2. כל הסבר, פרשנות או תשובה שניתנו בעל פה, אין ולא יהיה להם כל תוקף שהוא. רק תשובות בכתב תחייבנה את המועצה.

8.3. המועצה רשאית, בכל עת, עד למועד האחרון להגשת הצעות במכרז, להכניס שינויים ותיקונים במסמכי המכרז, ביוזמתה או בתשובה לשאלות המשתתפים. השינויים והתיקונים כאמור יהוו חלק בלתי נפרד מתנאי המכרז, יובאו, בכתב, לידיעת כל רוכשי מסמכי המכרז בדואר רשום או בפקסימיליה לפי הפרטים שנמסרו על ידי רוכשי מסמכי המכרז, יחתמו ע"י המציע ויצורפו על ידו להצעתו.

9. שמירת זכויות

9.1. כל הזכויות במסמכי המכרז שמורות למועצה, והמשתתפים במכרז לא יהיו רשאים לעשות כל שימוש במסמכי המכרז אלא לצורך הכנת והגשת הצעה במכרז זה.

9.2. המועצה תהא זכאית לאכוף על כל משתתף שהצעתו תיקבע כזוכה את תנאי הצעתו במכרז בהתאם לתנאי ההסכם.

10. בחינת ההצעות

10.1. ככלל, תבחר המועצה בהצעה שתהיה היעילה והמיטיבה ביותר עבורה.

10.2. אי השלמת מקום הטעון מילוי ו/או כל שינוי או תוספת שייעשו במסמכי המכרז או כל הסתייגות ביחס אליהם, בין על ידי שינוי או תוספת בגוף המסמכים ובין בכתב לוואי או בכל דרך אחרת, עלול לגרום לפסילת ההצעה ו/או להשלמתה ע"י ועדת המכרזים ו/או לכל תוצאה או פעולה אחרת, כפי שייקבע ע"י ועדת המכרזים.

10.3. אי הגשת מסמך או מסמכים, אשר יש להגישם לפי דרישות מכרז זה, עלול לגרום לפסילת ההצעה או לדרישה להשלמתם ו/או לכל תוצאה או פעולה אחרת, כפי שייקבע ע"י ועדת המכרזים.

10.4. למרות כל האמור לעיל, ועדת המכרזים אינה מתחייבת לקבוע כל הצעה שהיא כזוכה, כן רשאית ועדת המכרזים להתנות את הזכייה בתנאים, ללא חובת הנמקה.

10.5. מבלי לפגוע בכלליות האמור לעיל, תהא ועדת המכרזים רשאית שלא לדון בהצעת משתתף או לפסלה אם יש לה יסוד סביר לחשוד שפעל בחוסר תום לב ו/או שלא בדרך המקובלת בהליכי מכרז, או שכוונתו היתה להוליך שולל את הועדה על ידי שגיאות שנעשו במתכוון או על ידי תכסיסים בלתי הוגנים, או שהצעתו מבוססת על הבנה מוטעית של נושא המכרז או על הנחות בלתי נכונות או אם המחירים שצוינו בהצעה אינם סבירים.

10.6. ועדת המכרזים (או מי מטעמה) רשאית, על פי שיקול דעתה, לדון עם המשתתפים בפרטי הצעתם, לדרוש מהמשתתפים פרטים נוספים ו/או הבהרות נוספות לשביעות רצונה המלא גם לאחר פתיחת ההצעות על מנת לבחון את המשתתף והצעתו במסגרת שיקוליה כאמור, לרבות מאזנים, דו"חות, מע"מ ודו"חות ניכויים.

10.7. וועדת המכרזים תהא רשאית להביא בחשבון שיקוליה בבחירת ההצעות את אמינותו, ניסיונו, כישוריו, יכולתו הפיננסית של המציע, ואת ניסיונה של המועצה ושל רשויות מקומיות וגופים אחרים עם המציע בעבר. לצורך כך, תהא רשאית המועצה לבקש ולקבל מהמציעים כל אסמכתא ומסמך הנוגעים לדבר והמציעים מתחייבים לשותף פעולה עם המועצה, ככל שיידרש.

10.8. המועצה שומרת לעצמה הזכות לפי שיקול דעתה הבלעדי, לדרוש מכל אחד מהמשתתפים, לאחר פתיחת מעטפות ההצעות, להשלים ו/או לתקן בהתאם לדרישות המכרז כל מסמך ו/או אישור מהמסמכים ו/או האישורים אותם נדרש המשתתף לצרף להצעתו, בין היתר, לצורך עמידתו בתנאי הסף של המכרז.

דרישה כאמור, היה ותינתן, תאפשר תיקון ו/או השלמת המסמכים ו/או האישורים, תוך הזמן הקצוב שייקבע בה.

הוראות סעיף זה לא יחולו על מסמך ערבות המשתתף.

11. הודעה על זכייה וההתקשרות

11.1. עם קביעת הזוכה במכרז, תודיע על כך המועצה לזוכה.

11.2. עד המועד שיהיה נקוב בהודעת המועצה על הזכייה במכרז כאמור, ימציא הזוכה את כל המסמכים והאישורים שעליו להמציא בהתאם למסמכי המכרז לרבות הערבות הבנקאית לביצוע ואישור על עריכת ביטוחים וכן יחתום על ההסכם המצורף למכרז(מסמך ג').

11.3. לא מילא הזוכה אחר כל התחייבויותיו כמפורט בסעיף 11.2 לעיל, תוך התקופה האמורה שם ולרבות אם לא המציא אחד או יותר מהמסמכים, אשר עליו להמציא נוכח זכייתו ו/או חזר בו מהצעתו, תהא רשאית המועצה לבטל את זכייתו של הזוכה במכרז, ולחלט את הערבות, אשר הוגשה ע"י המשתתף במצורף להצעתו וזאת כפיצוי קבוע ומוסכם מראש ומבלי לגרוע מכל זכות ו/או סעד נוספים העומדים לזכותה נוכח הפרה זו של התחייבויות הזוכה. כן תהא רשאית המועצה במקרה זה להתקשר בנשוא המכרז עם כל מציע או יזם אחר בכל התנאים שתמצא לנכון, והכל מבלי לגרוע מכל סעד או תרופה אחרים להם זכאית המועצה על פי המכרז ו/או על פי כל דין.

11.4. מבלי לגרוע מהאמור לעיל, במקרה שהזוכה לא קיים איזו מהתחייבויותיו בעקבות הזכייה כאמור והמועצה, לפי שיקול דעתה הבלעדי, החליטה שלא לבטל את הזכייה, תהא המועצה זכאית לסך של 500 ₪ (חמש מאות ש"ח) כפיצויים מוסכמים וקבועים מראש בגין כל יום איחור מתום המועד הנקוב בסעיף 11.2 דלעיל ועד למועד קיום התחייבויותיו של הזוכה או מועד המצאת כל האישורים.

11.5. המועצה תיתן הודעה בכתב ליתר המשתתפים במכרז באשר לאי זכייתם ותחזיר להם את ערבות המכרז לאחר שיחתם הסכם לביצוע העבודות נשוא המכרז עם מי שיקבע על ידי המועצה כזוכה.

11.6. ביצוע ההתקשרות כפוף לקבלת כל האישורים כדין על ידי המועצה.

11.7. ההסכם המצורף למסמך פנייה זה, על נספחיו, מהווה חלק בלתי נפרד ממכרז זה. יש לראות את מכרז זה ואת ההסכם המצורף לו, על נספחיו, כמסמך אחד המשלים זה את זה. בכל מקרה של סתירה בין נוסח מכרז זה לבין נוסח ההסכם, ייעשה מאמץ ליישב בין שני הנוסחים. בנסיבות שבהן לא ניתן ליישב בין נוסח מכרז זה לבין נוסח ההסכם, יגבר נוסח ההסכם ויראו נוסח זה כנוסח המחייב את המציעים, וכנוסח הכתוב במכרז זה.

12. ביטול המכרז

12.1. המועצה רשאית לצמצם את היקף המכרז או לבטלו או לבטל חלקים ממנו, או לצאת למכרז חדש מכל סיבה שהיא, לרבות במקרה שההצעות המתקבלות יהיו בלתי סבירות, או שלא יעמדו בדרישות הסף, או כתוצאה משיבוש בלתי צפוי בלוחות הזמנים, בעיות תקציב וכיוצא באלה.

12.2. בנוסף לאמור לעיל ולאמור עפ"י כל דין, מובהר בזאת, כי המועצה תהא רשאית אך לא חייבת לבטל את המכרז גם בכל אחד מהמקרים האלה:

12.2.1. ההצעות שהוגשו הן במחיר נמוך או גבוה באופן מהותי או בלתי סביר מהאומדן המקצועי שנערך ו/או מהמחיר שנראה למועצה כמחיר הוגן וסביר בגין מתן השירותים, וזאת בהסתמך על המחיר אותו נוהגת המועצה לשלם עבור מתן השירותים, נשוא מכרז זה ו/או המסגרת התקציבית שאושרה בגינם.

12.2.2. התברר לעורך המכרז, לאחר פרסום מסמכי המכרז ו/או לאור שאלות ההבהרה ו/או לאחר פתיחת ההצעות, שנפלה טעות במפרט או בדרישות המפורטות במסמכים, או שהושמטו נתונים / דרישות מהותיים מהמפרט, או שאלה בוססו על נתונים שגויים, או בלתי שלמים.

12.2.3. יש בסיס סביר להניח שהמזיעים, כולם או חלקם, תיאמו הצעות מחיר ו/או פעלו בניסיון ליצור הסדר כובל.

12.3. החליטה המועצה על ביטול המכרז, לא תהא למי מהמזיעים במכרז ו/או למי מרוכשי מסמכי המכרז כל תביעה ו/או דרישה ו/או טענה כלפי המועצה ו/או כלפי מי מטעמה.

מכרז מס' 1-2020
מסמך א(1)
פרטי המשתתף

1. פרטים על המשתתף

- 1.1. שם המשתתף: _____
- 1.2. מס' הזיהוי: _____
- 1.3. מען המשתתף (כולל מיקוד): _____
- 1.4. שם איש הקשר אצל המשתתף: _____
- 1.5. תפקיד איש הקשר: _____
- 1.6. טלפונים: _____
- 1.7. פקסימיליה: _____
- 1.8. דואר אלקטרוני: _____

שם המשתתף _____

חתימת וחותמת המשתתף _____

תאריך _____

אישור עו"ד

אני מאשר כי החתימות דלעיל הינן חתימותיהם של _____, אשר רשאים לחתום ולהתחייב על פי דין בשמו של _____ [המשתתף] וכי חתימותיהם בצירוף חותמת החברה מחייבות את המשתתף לכל דבר ועניין.

עו"ד

תאריך

מכרז מס' 1-2020
מסמך א(2)
אישור רשות מקומית

הנדון : אישור על ביצוע עבודות ייצור, אספקה והתקנת שלטי רחובות

אני החתום מטה מאשר בזה כי _____ (שם המשתתף) מס' תאגיד
רשום _____ (להלן: "המשתתף") ביצע עבור _____ עבודות ייצור,
אספקה והתקנת שלטי רחובות בהיקף כספי של _____ ₪ בתקופה שבין יום
_____ ועד יום _____.

פרטי מזמין העבודה ופרטי המאשר:

מזמין העבודה: _____

שם ושם משפחה של המאשר: _____

טלפון: _____

תפקיד: _____

תאריך: _____

חתימה וחותמת: _____

יש לצרף אישור מלא וחתום לכל רשות בנפרד.

מכרז מס' 1-2020
מסמך א(3)
נוסח ערבות בנקאית

לכבוד
מועצה מקומית אעבלין

הנדון: ערבות בנקאית

1. על פי בקשת _____ (להלן "המבקש") בקשר למכרז מס' 1-2020 הננו ערבים בזאת כלפיכם לשלם לכם כל סכום עד לסך של 5,000 ₪ (במילים: עשרת אלפים שקלים חדשים) כשסכום זה צמוד למדד המחירים לצרכן כפי שמתפרסם על ידי הלשכה המרכזית לסטטיסטיקה, כשמדד הבסיס הוא המדד האחרון הידוע ביום 4-2020 היום האחרון להגשת ההצעות (להלן "סכום הערבות").
2. סכום הערבות ישולם לכם על ידינו תוך 10 ימים מעת הגיע אלינו דרישתכם הראשונה בכתב, חתומה ע"י ראש העיר ו/או גזבר המועצה, וזאת ללא כל תנאי ומבלי להטיל עליכם כל חובה להוכיח או לנמק את דרישתכם ומבלי שתהיו חייבים לדרוש תחילה את סכום הערבות מאת המבקש.
3. לדרישתכם כנ"ל עליכם לצרף כתב ערבות זה.
4. תוקף ערבותנו זה יהיה עד ליום 30.08.20 וכל דרישה על פיה צריכה להימסר לנו לא יאוחר מהמועד הנ"ל. לאחר מועד זה תהיה ערבותנו זו בטלה ומבוטלת אלא אם נתבקשנו להאריכה.
5. ערבותנו זו אינה ניתנת להסבה או להעברה בכל צורה שהיא.

בכבוד רב,

בנק.....
סניף.....

מכרז מס' 1-2020
מסמך א(4)
תצהיר קיום דיני עבודה

תצהיר קיום דיני עבודה

אני הח"מ _____ ת.ז. _____ .לאחר שהוזהרתי כי עלי לומר את האמת וכי אהיה צפוי/ה לעונשים הקבועים בחוק אם לא אעשה כן, מצהיר/ה בזה כדלקמן:

1. הנני נותן תצהיר זה בשם _____ מספר זיהוי _____ (להלן - "הגוף" או "המשתתף") המבקש להגיש הצעה למכרז מס' 1-2020 למועצה מקומית אעבלין. אני מצהיר/ה כי הנני מוסמך/ת לתת תצהיר זה בשם הגוף.

2. בתצהירי זה, משמעותם של המונחים "בעל זיקה" ו "עבירה" כהגדרתם בסעיף 2ב לחוק עסקאות גופים ציבוריים, התשל"ו 1976 (להלן "החוק") תחת הכותרת "קיום דיני עבודה – תנאי לעסקה עם גוף ציבורי". אני מאשר/ת כי הוסברה לי משמעותם של מונחים אלה וכי אני מבין/ה אותם.

3. הנני מצהיר בזאת כי עד למועד ההתקשרות (כהגדרתו בסעיף 2ב לחוק) המשתתף לא הורשע בפסק דין חלוט ביותר משתי עבירות (עבירה לעניין זה עבירה עפ"י חוק עובדים זרים התשנ"א 1991 או לפי חוק שכר מינימום, התשמ"ז 1987, שנעבר לאחר יום 31.10.02) או לחלופין, המשתתף או בעל זיקה אליו (כהגדרתו בסעיף 2ב לחוק), הורשעו בפסק דין חלוט ביותר משתי עבירות (עבירה לעניין זה עבירה עפ"י חוק עובדים זרים (איסור העסקה שלא כדין והבטחת תנאים הוגנים), התשנ"א 1991 או לפי חוק שכר מינימום, התשמ"ז 1987, שנעבר לאחר יום 31.10.02), אולם במועד האחרון להגשת הצעות במכרז, חלפה שנה לפחות ממועד ההרשעה האחרונה.

4. זה שמי, להלן חתימתי ותוכן תצהירי דלעיל אמת.

_____ חתימת המצהיר

אישור

הריני לאשר, כי ביום _____, הופיע בפני, _____, עו"ד מ.ר. _____, אשר משרדי ברחוב _____, מר/גב' _____, המוכר לי באופן אישי, ולאחר שהוזהרתי כי עליו להצהיר את האמת וכי יהיה צפוי לעונשים הקבועים בחוק אם לא יעשה כן, אישר נכונות תצהירו דלעיל וחתם עליו בפני.

_____ עו"ד חותמת + חתימה

_____ תאריך

מכרז מס' 1-2020
מסמך א (5)
תצהיר על היעדר קרבה

הצהרה בדבר קרבה לעובד ו/או חבר מועצת המועצה

תאריך: _____

לכבוד
מועצה מקומית אעבלין

א.ג.נ.,

הנני מצהיר בזאת כי מועצה מקומית אעבלין הביאה לידיעתי את הוראות הסעיפים הבאים:

סעיף 122 א (א) לפקודת העיריות (נוסח חדש) הקובע כדלקמן:

"חבר מועצה, קרובו, סוכנו או שותפו, או תאגיד שיש לאחד האמורים חלק העולה על עשרה אחוזים בהונו או ברווחיו או שאחד מהם מנהל או עובד אחראי בו, לא יהיה צד להסכם או לעסקה עם המועצה; לענין זה, "קרוב" - בן זוג, הורה, בן או בת, אח או אחות."

כלל 12(א) של ההודעה בדבר כללים למניעת ניגוד עניינים של נבחר הציבור ברשויות המקומיות הקובע: "חבר המועצה לא יהיה צד להסכם או לעסקה עם הרשות המקומית; לענין זה, "חבר מועצה" - חבר מועצה או קרובו או תאגיד שהוא או קרובו בעלי שליטה בו (ראה הגדרות "בעל שליטה" ו"קרוב" בסעיף 1(1)(ב) ו-1(5)(ב))."

סעיף 174 (א) לפקודת העיריות (נוסח חדש) הקובע כי:

"פקיד או עובד של עירייה לא יהיה נוגע או מעוניין, במישרין או בעקיפין, על ידי עצמו או על ידי בן זוגו או שותפו או סוכנו, בשום הסכם שנעשה עם המועצה ובשום עבודה המבוצעת למענה".

2. בהתאם לכך הנני מבקש להודיע ולהצהיר כי:

בין חברי מועצת המועצה אין לי: בן זוג, הורה, בן או בת, אח או אחות ואף לא סוכן או שותף.

אין חבר מועצה, קרובו, סוכנו או שותפו, שיש לאחד מהם חלק העולה על עשרה אחוזים בהונו או ברווחיו של התאגיד באמצעותו הגשתי את הצעתי או שאחד מהם מנהל או עובד אחראי בו.

אין לי בן זוג, שותף או סוכן העובד ברשות.

ידוע לי כי ועדת המכרזים של המועצה תהיה רשאית לפסול את הצעתי אם יש לי קרבה כאמור לעיל, או אם מסרתי הצהרה לא נכונה.

אני מצהיר בזאת כי הפרטים שמסרתי לעיל הינם נכונים ומלאים, והאמור בהצהרה זו הינו אמת.

אין באמור לעיל כדי לגרוע מהוראות כל דין בכלל ובפרט מהוראות סעיף 122 א(ב)(3) לפקודת העיריות, לפיהן מועצת המועצה ברוב 2/3 מחבריה ובאישור שר הפנים רשאית להתיר התקשרות לפי סעיף 122 א(א) לפקודת העיריות ובלבד שהאישור ותנאיו פורסמו ברשומות.

חתימת המשתתף _____

שם המשתתף _____

הצהרת המשתתף

אנו הח"מ, לאחר שקראנו ובחנו בחינה זהירה את כל מסמכי המכרז, מגישים בזאת הצעתנו למכרז מס' 1-2020 מצהירים ומתחייבים בזה כדלקמן:

1. הננו מצהירים בזה, כי קראנו והבנו את כל האמור במסמכי המכרז על פרטיהם ללא יוצא מן הכלל, כי ערכנו את כל הבדיקות הדרושות ו/או הנחוצות להגשת הצעתנו זו, וכן בחנו את כל הגורמים האחרים המשפיעים על ההוצאות הכרוכות בביצוע העבודה וכי בהתאם לכך ביססנו את הצעתנו.

2. לא הסתמכנו בהצעתנו זו על מצגים, פרסומים, אמירות או הבטחות כלשהם שנעשו בעל פה על ידי המועצה ו/או עובדיה ו/או מי מטעמה, אלא על האמור במסמכי המכרז בלבד. כן הננו מצהירים בזה, כי אנו מסכימים לכל האמור במסמכי המכרז ולא נציג כל תביעות או דרישות המבוססות על אי ידיעה ו/או אי הבנה ואנו מוותרים בזאת מראש על טענות כאמור.

3. אנו בעלי הידע, המומחיות, הכשירות, הרישיונות, ההיתרים והכישורים הדרושים לביצוע העבודות נשוא המכרז, הן מבחינת המימון והן מהבחינה המקצועית, בהתאם לכל מסמכי המכרז.

4. אנו עומדים בכל התנאים הנדרשים מהמשתתפים במכרז והצעתנו זו עונה על כל הדרישות שבמסמכי המכרז ולראייה אנו מצרפים את כל המסמכים הנדרשים. ידוע לנו כי במידה ולא נצרף מסמך ו/או אישור מן המפורטים דלעיל, וועדת המכרזים עלולה לפסול את הצעתנו. עוד ידוע לנו כי לוועדת המכרזים שמורה הזכות לחקור ולפנות לצדדים שלישיים ו/או ולדרוש מאיתנו להציג כל ידע / מסמך נוסף אשר יידרש להוכחת כשירותנו, ניסיונו, מומחיותנו, אפשרויות המימון, התאמתנו ביצוע העבודות וכיו"ב. אם נסרב למסור מידע או מסמך כאמור, רשאית הוועדה להסיק מסקנות לפי ראות עיניה ואף לפסול את ההצעה.

5. אנו מקבלים על עצמנו לבצע את כל ההתחייבויות והתנאים הכלולים במכרז בלא כל הסתייגות.

6. יש לנו את כל האמצעים הטכניים, המקצועיים וכל הציוד הנדרש וכוח האדם המקצועי והמימון על מנת לבצע ולהשלים את העבודה במועדים הנקובים במסמכי המכרז, ואנו מתחייבים לעשות כן אם נזכה במכרז.

7. הננו מתחייבים כי במידה ונזכה במכרז והמועצה תתקשר איתנו בהסכם, נבצע את השירותים נשוא המכרז בשלמות.

8. כן ידוע לנו כי כל התחייבות המופיעה בחוברת מכרז זו, לרבות בהסכם, מחייבת אותנו גם אם לא הוזכרה במפורש במסמך זה.

9. אנו מצהירים בזה כי הצעה זו מוגשת ללא כל קשר או תיאום עם משתתפים אחרים.

10. הצעתנו זו הינה בלתי חוזרת ואינה ניתנת לביטול או לשינוי, ותהא תקפה במשך (90 תשעים) יום מהמועד האחרון להגשת הצעות במכרז. ידוע לנו, כי המועצה תהא רשאית לדרוש הארכת תוקף ההצעה למשך (90 תשעים) יום נוספים, וכי אם לא נאריך הצעתנו זו לכשנידרש, נחשב כמי שחזר בו מהצעתו, והכל מבלי לגרוע מכל סעד או תרופה אחרים להם זכאית המועצה על פי המכרז ו/או על פי כל דין.

11. אנו מסכימים, כי תהיו זכאים, אך לא חייבים, לראות בהצעתנו זו משום הצעה לא חוזרת, כאמור בסעיף 3 לחוק החוזים (חלק כללי), תשל"ג 1973 ובקבלתה על ידכם ייכרת הסכם מחייב בינינו לביניכם.

12. היה והצעתנו תתקבל, אנו מתחייבים כי במועד שנידרש לכך על ידכם, נמציא את כל המסמכים והאישורים שעלינו להמציא בהתאם למסמכי המכרז, לרבות ההסכם, חתום כדין, ערבות הביצוע והאישור על עריכת ביטוחים.

ולראיה באנו על החתום לאחר שהבנו את משמעותה המלאה של הצהרתנו זו:

_____ **חתימה:**

אישור עו"ד

אני הח"מ עו"ד של ח.פ./ע.ר. _____ (להלן: "המשתתף") מאשר בזה כי ביום _____ חתמו בפני על הצהרה זו ה"ה _____ בשם המשתתף, כי נתקבלו אצל המשתתף כל ההחלטות וכל האישורים הדרושים על פי מסמכי ההתאגדות של המשתתף ועל פי כל דין לחתימת המשתתף על הצהרה זו וכי חתימת ה"ה המפורטים לעיל מחייבת את המשתתף.

_____ חותמת + חתימת עוה"ד

_____ תאריך

הצעת המשתתף

- א. הצעת המציע הינה בבחינת "אחוז הנחה ממחיר מחירון" אחוז הנחה הינו כללי וחל על כל המחירים המפורטים במסמכי המכרז, בחוזה ההתקשרות או במפרט ללא יוצא מהכלל.
- ב. שיעור הנחה יהא בספרות כאשר לאחר הספרות יהיו עד 2 נקודות עשרוניות. הוגשה הצעה מעבר לשתי נקודות עשרוניות יילקחו בחשבון בכל מקרה רק שתי הנקודות העשרוניות.
- ג. ניתן להציע שיעור הנחה של 0%, לא ניתן להציע שיעור הנחה שלילי.
- ד. יש למלא את הצעת המשתתף בעט בלבד.
- ה. המועצה שומרת לעצמה את הזכות להזמין רק את חלק מהרכיבים / פריטים במחירון או כולם לפי שיקול דעתה.
- ו. כלל המחירים הנקובים הינם בשקלים חדשים ואינם כוללים מס ערך מוסף (מע"מ).
- ז. הערה: יש להקפיד היטב על תאימות בין הכתוב בספרות למילים. כל שגיאה או שיבוש יביאו לפסילת ההצעה, אא"כ תמצא ועדת המכרזים לנכון, לפי שיקול דעתה הבלעדי, למחול על כך, אם תשתכנע כי השיבוש נפל בתום לב וכי לא היה בו כדי לפגוע בעקרון השוויון.
- הנני מציע לבצע את העבודות נשוא המכרז במחירים הנקובים במפרט הטכני (נספח א') בניכוי שיעור הנחה כדלקמן:

<u>שיעור הנחה</u>	
% _____	ההצעה
ובמילים: _____ אחוזים	

 חתימת המשתתף

 תאריך

מכרז מס' 1-2020
מסמך ג'
ההסכם

חוזה התקשרות

שנערך ונחתם באעבלין ביום _____ לחודש _____ שנת 2020

-בין-

מועצה מקומית אעבלין
אעבלין
(להלן: "המועצה")

מצד אחד;

-לבין-

(להלן: "הקבלן")

מצד שני;

והמועצה פרסמה את מכרז פומבי 1-2020 לייצור, אספקה והתקנת שלטי רחובות באעבלין (להלן: "המכרז");

הואיל

והקבלן הגיש הצעה למכרז ובהתאם להחלטת ועדת המכרזים מיום _____ ואישור ראש המועצה, הצעת הקבלן היא שזכתה במכרז;

והואיל

והמועצה החליטה למסור לקבלן את ביצוע ייצור, אספקה והתקנת שלטי הרחובות (להלן: "העבודות" / "השירותים") והקבלן מקבל על עצמו לבצע עבודות אלה;

והואיל

וכחלק מתנאי המכרז ולהסדרת זכויות וחובות הצדדים הסכימו הצדדים לחתום על ההסכם שלהלן;

והואיל

לפיכך הוצהר, הוסכם והותנה בין הצדדים כדלקמן:

1. מבוא

- 1.1. דין המבוא וההצהרות הכלולות בו כדין הוראות החוזה.
- 1.2. חוק הפרשנות יחול על החוזה. לצורך פרשנות רואים את החוזה כחיקוק כמשמעותו בחוק הנ"ל.
- 1.3. כל האמור בחוזה זה בלשון רבים, משמעו אף כאילו נאמר בלשון יחיד, ולהיפך.
- 1.4. חוזה זה, על נספחיו השונים הקיימים ואשר יובאו בעתיד לא יפורש במקרה של סתירה, ספק, אי וודאות או דו משמעות כנגד מנסחו אלא לפי הכוונה העולה ממנו, וללא כל הזדקקות לכותרות, לכותרות שוליים ולחלוקת החוזה לסעיפים ולסעיפי משנה.
- 1.5. בחוזה זה תהא למונחים הבאים המשמעות כמוגדר להלן;

מכרז מס 1-2020 לייצור, אספקה והתקנת שלטי רחובות באעבלין.	"המכרז"
שלטי מספור בתים, כנף לשלט רחוב מואר, שלט רחוב דו צדדי, הכל כאמור וכמפורט במפרט הטכני, נספח א'.	"שלטי רחובות"
מי שימונה על ידי המועצה כנציגה לעניין חוזה זה.	"המנהל"
לרבות עובדיו, מועסקיו, מנהליו, קבלני המשנה שיועסקו על ידו (לאחר קבלת אישור המועצה) יורשיו וכל הבאים בשמו או מטעמו.	"הקבלן"
כל העבודות, הפעולות וההתחייבויות וכל חלק של העבודות שעל הקבלן לבצע בהתאם לחוזה זה ונספחיו בקשר עם ייצור, אספקת והתקנת שלטי הרחובות.	"העבודות"
המקומות המיועדים להתקנת שלטי הרחובות, כפי שיימסרו לקבלן, מעת לעת, על ידי המועצה.	"האתרים"
מדד המחירים לצרכן (כללי) המתפרסם על ידי הלשכה המרכזית לסטטיסטיקה או כל מדד רשמי אחר שיבוא במקומו.	"המדד"

1.6. המסמכים המפורטים להלן, בין אם הם מצורפים בפועל ובין אם לאו, מהווים חלק בלתי נפרד מחוזה זה:

- 1.6.1 מסמכי המכרז כולם והצעת הקבלן.
- 1.6.2 נספח א' מפרט ומחירון.
- 1.6.3 נספח ב' רשימת אתרים (תימסר לקבלן הזוכה לאחר חתימה על ההסכם).
- 1.6.4 נספח ג' נוסח ערבות ביצוע.
- 1.6.5 נספח ד' נוסח אישור לקיום ביטוחים.
- 1.6.6 נספח ה' הוראות בטיחות.

כל המסמכים המפורטים לעיל, לרבות חוזה זה, יכוננו להלן ולשם הקיצור "החוזה".

2. הצהרות והתחייבויות הקבלן

הקבלן מצהיר בזאת כדלקמן:

- 2.1. כי קרא את ההסכם, כי ידועים וברורים לו לאישורם התנאים והדרישות המפורטים בו וכי יש ביכולתו לקיימם ולבצעם במקצועיות, לשביעות רצונה המלא של המועצה וכי כל המצגים שהציג למועצה במסגרת מסמכי והליכי המכרז ו/או הצעתו הינם מצגי אמת ומדויקים.
- 2.2. כי ידוע לו שהמועצה התקשרה עמו בהסכם זה על סמך הצהרותיו במסגרת המכרז ועל יסוד הצהרותיו בהסכם זה.
- 2.3. כי אין לו כל הגבלה בדין, בחוזה ו/או במסמכי ההתאגדות להתקשרות בהסכם זה, לספק את השירותים. כמו כן מתחייב הקבלן כי במשך כל תקופת ההתקשרות עפ"י חוזה זה, יהיו ברשותו, על שמו ובתוקף כל הרישיונות, ההיתרים והאישורים הנדרשים עפ"י כל דין, וכן מתחייב לפעול מידיית לחידוש תוקפם של כל רישיון, היתר, אישור כלשהו באם הופסק ו/או תם תוקפו.
- 2.4. כי הוא בעל מיומנות, ניסיון, יכולת, כישורים, ידע, כוח אדם, ציוד, חומרים ומימון על מנת לבצע את התחייבויותיו ברמה גבוהה, על פי הדרישות והתנאים המפורטים בהסכם זה.
- 2.5. כי ידוע לו שעל אף חוזה המסגרת הנ"ל, המועצה אינה מתחייבת להעניק לו בלעדיות על ביצוע העבודות נשוא הסכם זה, והיא יכולה, לפי שיקול דעתה הבלעדי, למסור את ביצוע העבודות, כולן או חלקן, לאחר או לפרסם בגינם הליכים תחרותיים אחרים, הכל לפי צרכיה ושיקול דעתה הבלעדי.
- 2.2. ידוע לקבלן שאי נכונות הצהרותיו בחוזה זה ו/או מסירת פרטים לא נכונים ו/או השמטת פרטים יזכו את המועצה במלוא הסעדים העומדים לה לפי חוזה זה ועל פי כל דין, לרבות ביטול החוזה ותשלום פיצויים.

3. ההתקשרות

- 3.1. המועצה תזמין מהקבלן לאורך תקופת ההסכם, מעת לעת, ביצוע של העבודות האמצעות הזמנות עבודה מפורטות בהם יירשם מספר השלטים להתקנה, מיקומם, לוח זמנים לביצוע וכיו"ו.
- 3.2. למען הסר ספק מוסכם כי למועצה תהיה נתונה הזכות להזמין רק חלק מהעבודות, וכן תהא המועצה רשאית לא להזמין עבודה כלל מהקבלן והקבלן מוותר מראש על כל טענה או תביעה בקשר להזמנת או אי הזמנת עבודות ממנו.
- 3.3. נוסף על האמור לעיל, מצהיר הקבלן כי ידוע לו והוא מסכים כי למועצה יהיה שיקול דעת בלעדי בקשר עם עיתוי הזמנת העבודות וסדר ביצוען.
- 3.4. במקרה בו כללה הזמנת העבודה עבודות הכנת שלטים עם כיתוב, יעביר הקבלן למנהל תוך יומיים מיום העברת ההזמנה, את נוסחי הכיתוב. על הקבלן לוודא באותו מועד כי נוסח הכיתוב תואם את דרישות האקדמיה ללשון העברית. לא יאוחר משמונה ימים לאחר אישור המנהל לכיתוב ו/או תיקוני הגהה של המנהל, תבוצע העבודה בשלמותה.
- 3.5. למען הסר ספק מובהר בזאת במפורש כי הקבלן מתחייב לספק על חשבונו את כל הציוד, המתקנים, החומרים, כוח האדם וכיו"ב הדרושים לביצוע העבודות, בכלל זאת מתחייב הקבלן כי יחזיק, במשך כל תקופת ההתקשרות (לרבות הארכות, ככל שתהיינה) מסגריה הכוללת את כל המלאי, הציוד והמכונות הנדרשים לצורך ייצור השלטים.
- 3.6. מבלי לגרוע מיתר הוראות החוזה, הקבלן מתחייב לספק על חשבונו את כל הציוד, המתקנים, החומרים, הכלים, המכונות, האביזרים וכוח האדם המיומן הדרושים לביצועה היעיל של העבודות בקצב הדרוש.
- 3.7. כל החומרים והמוצרים שיסופקו על ידי הקבלן לצורך ביצוע העבודות יהיו חדשים ושלמים ויתאימו בתכונותיהם מכל הבחינות להוראות החוזה ולדרישות התקנים. בהעדר תקנים, יהיו אלה חומרים ומוצרים

שיתאימו לדוגמאות שיאושרו על ידי המנהל. מוסכם במפורש, כי הקבלן אחראי לכל הפגמים, המגרעות והליקויים שיתגלו בחומרים ובמוצרים שהשתמש בהם לביצוע העבודה, אף אם החומרים או המוצרים עמדו בבדיקות התקנים הישראליים ו/או אושרו על ידי המנהל.

3.8. הקבלן מתחייב לבצע את העבודות בצורה שקטה ככל האפשר תוך הקפדה על החוקים והתקנות לעניין מניעת רעש ומתחייב להימנע מהקמת שאון ורעש שיהיה בו כדי להפריע לתושבים ולמנוחתם. ראש המועצה ו/או המנהל יהיו רשאים להפסיק את ביצוע העבודות אם הקבלן לא ימלא אחר הוראות סעיף זה, ולחייבו בכל הנזקים שייגרמו עקב כך.

3.9. ככל שהקבלן יגרום נזק לרכוש ציבורי במהלך ביצוע העבודות מכח הסכם זה, יהא עליו ליידע את המנהל בדבר הנזק שנגרם ולתקנו על חשבונו והוצאותיו ולהחזיר את מצב הרכוש הציבורי לקדמותו, תוך 14 יום מיום ההודעה למנהל, אלא אם המנהל הורה על מועד אחר. על הקבלן לתאם את ביצוע התיקון עם האגף הרלוונטי בעירייה, לפי העניין, ולבצעו לפי הנחיותיהם. כל האמור לעיל יחול גם במקרה שהנזק התגלה ע"י המנהל ולא דווח ע"י הקבלן. יפר הקבלן התחייבותו זו, תהא המועצה רשאית להיכנס בנעלי הקבלן ולבצע את תיקון הנזקים בעצמה. עלות התיקון שתבצע המועצה תקוזז מהתמורה המגיעה לקבלן ו/או מערבות הביצוע שהפקיד בידי המועצה. על אף האמור לעיל, למועצה שמורה הזכות, במקרים מיוחדים לפי חוות דעת המנהל, לבצע בעצמה את תיקון הנזק ולהשית את החיוב על הקבלן כמפורט לעיל.

3.10. לא יעקור הקבלן ולא יפגע בעצים ובצמחיה קיימים או שניטעו באתר העבודה אלא אם קיבל אישור בכתב ומראש מגורם המוסמך לכך בעירייה. בכל מקרה של פגיעה ללא אישור בעצים או בצמחיה תהיה רשאית המועצה לשקם את הנזק ולנכות מן הסכומים המגיעים לקבלן את מלוא הנזק, בתוספת סכום פיצוי מוסכם בסך 500 ש"ח לכל עץ שנעקר ללא אישור ו 3000 ש"ח לכל 100 מ"ר של גינה שנהרסה. אין באמור בסעיף זה כדי לגרוע מזכות העומדת לרשות המועצה עפ"י חוזה זה / ו או עפ"י כל דין.

4. תפקידיו וסמכויותיו של המנהל

- 4.1. המנהל מוסמך לבקר לבדוק ולפקח על טיב העבודות, החומרים, רמת ביצוע העבודות, וכח האדם בהקשר לביצועה, קיום רציפות ואופי הקשר עם המועצה והכל בהתאם להוראות החוזה.
- 4.2. כן יהיה רשאי המנהל למסור הודעה לקבלן בדבר אי אישורם של עבודה או חלקה, או השימוש בחומרים מסוימים. ניתנה הודעה כנ"ל יפסיק הקבלן את אותה העבודה או השימוש באותם חומרים.
- 4.3. על הקבלן למלא אחר הוראות המנהל, לשתף עימו פעולה ולאפשר לו לבקר כל עבודה המבוצעת ע"י הקבלן.
- 4.4. הפיקוח אשר בידי המנהל כאמור לעיל, לא ישחרר את הקבלן מהתחייבויותיו כלפי המועצה למילוי תנאי חוזה זה ולמילוי כל הדרישות שבדין והקבלן יהיה אחראי לכל הפעולות, השגיאות, ההשמטות והמגרעות שנעשו או נגרמו על ידו.

5. נציג הקבלן

- 5.1. הנציג מטעם הקבלן יהיה _____ ת.ז. _____ .
- 5.2. הודעה על החלפת הנציג תימסר למועצה בכתב בהתראה של לפחות שבוע מראש.
- 5.3. המועצה תוכל לדרוש מהקבלן ללא צורך במתן הסבר את החלפת הנציג מטעמו, והקבלן יחליף את הנציג כאמור עד ולא יאוחר מ 2 ימים מדרישה כאמור.

6. התמורה

- 6.1. תמורת ביצוע העבודות ע"י הקבלן כמוסכם בחוזה זה, תשלם המועצה לקבלן את הסכומים שהוצעו על ידו במסגרת המכרז במכפלת הכמויות שהוזמנו ובוצעו בפועל בקיזוז כל קנס ו/או פיצוי המגיע למועצה אם מגיע, **בכל מקרה ובמצטבר הסכם זה לא יעלה על 140,000 ₪ כולל מע"מ.**
- 6.2. הקבלן מצהיר כי התמורה ותנאי התשלום מניחים את דעתו ומהווים תמורה הוגנת בגין מילוי כל התחייבויותיו עפ"י החוזה וכי לא תשמע ממנו כל טענה, תביעה כספית או אחרת עקב אי ידיעה של תנאי מתנאי החוזה או של אי ידיעת או הכרת תנאי או נסיבות כלשהם הקשורות בביצוע העבודה. מוסכם כי חוסר בחומרים, ציוד או כוח אדם לא יהווה צידוק לאי מילוי התחייבות כלשהיא מהתחייבויותיו של הקבלן עפ"י החוזה או לאיחור במילוי.
- 6.2. התמורה הנקובה לעיל הינה התמורה המלאה וכוללת את כל הוצאות הקבלן לצורך ביצוע העבודות, לרבות, אך לא רק ההוצאות המפורטות להלן, שהקבלן מתחייב לשאת בתשלומים ולשלם במועד הקבוע בחוזה זה ו/או עפ"י כל דין כדלקמן:

6.3.1. כל ההוצאות מכל מין וסוג שהוא, הכרוכות בביצוע העבודות עד להשלמתן ומסירתן לידי המועצה, בין אם הוצאו ובין אם טרם הוצאו, יחולו וישולמו ע"י הקבלן, לרבות אך מבלי לגרוע מכלליות האמור לעיל ההוצאות והתשלומים בגין חומרים, ציוד, כלים, חומרי עזר, שכר עבודה על כל מרכיביו, שכר הקבלן, שכר קבלני משנה, שכר ספקים, הוצאות להקמתם ולפירוקם של מבנים ארעיים כלשהם באתר ביצוע העבודות, הוצאות שמירה, סימון, גידור, שילוט אתר ביצוע העבודות, הוצאות, הובלת החומרים, הציוד והכלים, העמסתם, פריקתם, אחסונם, שמירתם, הוצאות הביטוח, ביצוע בדיקות תקינות חומרים לפי דרישות המפקח וכל עבודה אחרת עפ"י החוזה.

6.3.2. כל ההוצאות מכל מין וסוג שהוא הכרוכות ברכישת המיטלטלין הדרושים לביצוע העבודות ו/או שיש להציבם ו/או להתקינם במקום העבודות לפי המפרטים, העברתם למקום העבודות, הצבתם, התקנתם או חיבורם לעבודות, לפי המיקום שנועד להם, בין אם הוצאו ובין אם טרם הוצאו, יחולו וישולמו ע"י הקבלן.

6.3.3. כל הוצאות המימון ושאר התשלומים מכל מין וסוג שהוא, לרבות עמלות לבנק ולשאר מוסדות או גופים בקשר לביצוע העבודות ו/או בקשר להעמדת ערבויות למועצה עפ"י חוזה זה ו/או בקשר לקיום שאר התחייבויות הקבלן עפ"י חוזה זה ו/או בקשר לכל אשראי שהקבלן נטל או ייטול, יחולו על הקבלן וישולמו על ידו.

6.3.4. שכר העובדים ושאר קבלני משנה וספקים שהועסקו ו/או יועסקו ע"י הקבלן בקשר לחוזה זה ו/או כנובע ממנו, יחולו על הקבלן וישולמו על ידו.

6.3.5. למען הסר ספק ההוצאות והתשלומים המפורטים בסעיף זה אינם רשימה ממצה.

6.4. הקבלן יגיש את החשבונות לאישור המנהל בסיום כל חודש, כאשר המנהל יעביר את החשבונות המאושרים לגזברות המועצה, שתפרע אותם לאחר 20 יום ממועד אישור המנהל את החשבון.

6.5. המועצה תשלם לקבלן את מס הערך המוסף בגין חשבון פלוני במועד התשלום הקבוע עבורו וכנגד חשבונית מס.

6.6. עוד מוסכם כי המועצה תהא רשאית לנכות מכל תשלום המגיע לקבלן את כל הסכומים, הקנסות וההורדות אשר יחולו עליו עקב אי ביצוע בשלמות של כל הנדרש ממנו במסגרת חוזה זה.

7. תקופת ההסכם

7.1. מבלי לגרוע מהוראות הסכם זה ביחס לסעדים בגין הפרת ההסכם, תוקפו של הסכם זה הינו לתקופה של 1 שנים החל מיום החתימה על הסכם זה, קרי, מיום _____ ועד ליום _____.

7.2. למועצה שמורה הזכות להאריך את תקופת ההתקשרות עם הקבלן ב 4 שנים נוספות, כל פעם לשנה אחת נוספת או חלק ממנה (להלן: "תקופת האופציה"), מעבר תקופת ההתקשרות כמפורט לעיל. יובהר כי זכות זו נתונה למועצה בלבד ולקבלן לא תהא כל זכות לדרוש הארכה זו.

7.3. תנאי ההתקשרות בתקופת ההתקשרות כקבוע בהסכם זה, יחולו גם בתקופת האופציה בשינויים המחויבים.

8. העסקת עובדים ויחסי הצדדים:

8.1. הקבלן יעסיק צוות עובדים בעלי ניסיון מוכח, מיומנות, מומחיות וכישורים מקצועיים הולמים לקיום כלל התחייבויותיו המפורטות בהסכם זה על נספחיו ובכמות הנדרשת לשם ביצוע העבודה, בהתאם לאופייה ומהותה של כל עבודה.

8.2. בכל העבודות בהם נדרש רישיון מיוחד או עובדים בעלי היתרים או רישיונות (כדוגמת עבודות חשמל) יבוצעו העבודות עם העובדים בעלי ההיתר או הרישיון בלבד.

8.3. הקבלן יפעל בהתאם להוראות חוק עבודת נוער, התשי"ג 1953 וכל התקנות מכוחו.

8.4. המועצה רשאית לדרוש בכל עת את הפסקת העסקתו של כל עובד ו/או כל גורם אחר המועסק על ידי הקבלן, וזאת לפי שיקול דעתה הבלעדי והמוחלט של המועצה וללא צורך למתן נימוקים. נתקבלה דרישת המועצה כאמור, יביא הקבלן להפסקת העסקתו המידית של העובד כנדרש על ידי המועצה.

8.5. עובדי הקבלן ימצאו תחת פיקוחו, השגחתו, ביקורתו ואחריותו של הקבלן בלבד. הקבלן בלבד, יישא בכל ההוצאות הכרוכות והקשורות בהתחייבויותיו על פי מסמכי המכרז על ידי עובדיו ו/או מועסקיו ו/או קבלני המשנה שיועסקו על ידו, לאחר קבלת הסכמת המועצה מראש ובכתב, וכל מי שבא מטעמו, לרבות תשלום שכרם, זכויות סוציאליות ותשלומים והפרשות אחרים כנדרש על פי כל דין וכמקובל בתחום זה.

8.6. הקבלן מתחייב למלא אחר כל הוראות כל דין ולמלא אחר האמור בכל חוקי העבודה והבריאות ביחס להעסקת עובדיו, ותשלום שכר שאינו נמוך משכר המינימום הקבוע בחוק והמתעדכן מעת לעת.

8.7. בכל הקשור למערכת היחסים בין המועצה לבין הקבלן ו/או עובדיו יחשב הקבלן כקבלן עצמאי ולא יהיו יחסי עובד מעביד בין המועצה לבין הקבלן ו/או עובדיו. בכל מקרה בו יקבע אחרת יפצה וישפה הקבלן את המועצה בגין כל סכום נוסף, מעבר לתשלומים החלים עליו, על פי מסמכי המכרז, בסכום בו תחויב לרבות הוצאות משפט ושכ"ט עו"ד.

8.8. האמור בסעיף זה הינו תנאי יסודי ומהותי בהסכם.

9. איסור הסבת זכויות והעסקת קבלני משנה:

9.1. הקבלן מתחייב לא להסב, לא להימחות ולא להעביר את החוזה, כולו או חלקו, או כל טובת הנאה על פי לאחר, בין בתמורה ובין שלא בתמורה, ו/או לשעבד את זכויותיו על פי חוזה זה, כולן או חלקן, אלא אם קבל את הסכמת המועצה מראש ובכתב.

9.2. היה והקבלן הינו תאגיד או שותפות רשומה או בלתי רשומה, יראו בהעברת 25% מהשליטה בתאגיד או מזכויות השותפות, בין אם ההעברה נעשתה בבת אחת ובין אם נעשתה בחלקים, כהעברה המנוגדת לאמור בסעיף 9.1 לעיל.

9.3. הקבלן מתחייב שלא להעסיק קבלני משנה לשם ביצוע התחייבויותיו על פי מסמכי החוזה אלא לאחר קבלת הסכמת המועצה מראש ובכתב. המועצה תהא רשאית, לפי שיקול דעתה הבלעדי, ומבלי שתהא חייבת במתן נימוקים להחלטתה, שלא לאשר העסקתו של קבלן/י משנה מסויס/ים. בכל מקרה תהא האחריות לקיום הוראות מסמכי החוזה ולביצוע ההתחייבויות על הקבלן באופן מלא ובלעדי.

10. אחריות ושיפוי בנייקין

10.1. הקבלן יהא אחראי לכל נזק שהוא, בין לנזק גוף בין לנזק רכוש, ו/או לכל נזק אחר שייגרם למועצה ו/או לכל צד שלישי ו/או לכל עובד, ו/או קבלן משנה מטעם הקבלן ו/או מי מטעם, לרבות כל נזק שייגרם למתקנים ולתשתיות הקיימות כתוצאה ממעשה או מחדל ו/או טעות ו/או השמטה מצד הקבלן ו/או מי מטעמו, הנובע, בין במישרין ובין בעקיפין, מביצוע העבודות ו/או בקשר אליהן, בין במהלך ביצוע העבודות ובין לאחר מכן, בין אם נגרם על ידו בין אם נגרם על ידי עובדיו ו/או שלוחיו ו/או כל הנתון למרותו ו/או לכל אובדן ו/או נזק בקשר עם העבודות ו/או השירותים.

10.2. הקבלן יהא אחראי כלפי המועצה לכל נזק ו/או תקלה ו/או אבדן ו/או קלקול לרבות נזקים הנובעים ו/או הקשורים בין במישרין ובין בעקיפין תוך כדי ביצוע העבודות או בקשר עמן לרבות נזקים הנובעים מליקוי ו/או פגם בציוד ו/או חוסר התאמתו לדרישות המועצה ו/או חוסר התאמתו לתקנים הנדרשים מן הציוד, אשר יגרמו לגוף ו/או לרכוש של המועצה ו/או עובדיה ו/או שילוחיה ו/או אנשים הנמצאים במקום בצו העבודות ו/או צד ג' כלשהו עקב מעשה או מחדל של הקבלן ו/או עובדיו ו/או כל מי שפועל מטעמו, והיא ינקוט בכל האמצעים למניעתם. הקבלן מתחייב לפצותם ו/או את יורשיהם ו/או את התלויים בהם בגין כל נזק כאמור לעיל שייגרם להם.

10.3. הקבלן יהיה חייב לפצות את המועצה ו/או צד שלישי אחר על כל נזק כאמור שייגרם אם יגרם בעקבות פגיעה או נזק כאמור, והוא מתחייב לשפות את המועצה, מיד עם דרישתה הראשונה לעשות כן במלוא הסכום ששילמה המועצה או עלולה לשלם בקשר לפגיעה, אובדן או נזק כאמור וכן בכל ההוצאות שהמועצה נשאה בהן או עלולה לשאת בהן בקשר לתביעה בגין פגיעה, אובדן או נזק כאמור והכל מבלי לגרוע מזכויות המועצה על פי חוזה זה ו/או על פי כל דין לכל תרופה או סעד אחרים.

10.4. הקבלן מתחייב בזאת לפצות את מי מעובדיו וכן קבלני משנה ועובדיהם וכל הפועלים מטעמם של כל הנ"ל בגין כל פגיעה ונזק שייגרמו להם תוך כדי ו/או עקב ביצוע עבודה, והוא מתחייב לשפות את המועצה מיד עם דרישתה הראשונה לעשות כן במלוא הסכום ששילמה המועצה או עלולה לשלם בקשר לפגיעה ונזק כאמור וכן בכל ההוצאות שהמועצה נשאה בהן או עלולה לשאת בהן בקשר לתביעה בגין פגיעה או נזק כאמור והכל מבלי לגרוע מזכויות המועצה על פי חוזה זה ו/או על פי כל דין לכל תרופה או סעד אחרים.

10.5. למען הסר ספק, אחריותו של הקבלן כמפורט בס"ק 10.1 - 10.4 לעיל תחול גם בשל מעשים ו/או מחדלים של כל גורם הפועל בשמו ו/או מטעמו בביצוע העבודות, לרבות עובדים, קבלני משנה וכיו"ב.

10.6. הוגשה תביעה כלשהיא הקשורה לחוזה זה ו/או הנובעת ממנו כנגד המועצה והקבלן ביחד או לחוד, הרי שהקבלן לא יהיה רשאי להסדיר, להתפשר לחלק או לשלם תביעה כזאת ללא אישור מראש ובכתב של המועצה.

11. בטיחות

11.1. מבלי לפגוע בשאר הוראות החוזה, הקבלן מצהיר ומתחייב לפעול בביצוע התחייבויותיו נשוא הסכם זה באופן בטיחותי, לשמירת רווחתם ושלומם של עובדיו וכל אדם וגוף אחר, בהתאם לחוקי הבטיחות בעבודה לרבות על פי חוק ארגון הפיקוח על העבודה, התשי"ד 1954 (להלן "חוק ארגון הפיקוח") ופקודת הבטיחות בעבודה (נוסח חדש) התש"ל 1970 (להלן "פקודת הבטיחות") והתקנות על פיהם, בהתאם לנספח ותצהיר הבטיחות החתומים על ידו (נספח ה') המהווים חלק בלתי נפרד ממסמכי ההסכם, ובהתאם לתדרוך והנחיות הממונה על בטיחות בעבודה, כפי שיינתנו בטרם יתחיל הקבלן בביצוע התחייבויותיו נשוא חוזה זה ומעת לעת.

11.2. המועצה תהיה רשאית להפסיק את עבודתו של הקבלן במידה וזו נעשית בתנאים בטיחותיים לא נאותים, או לא מתאימים לדרישות הרשויות ו/או לדרישות המועצה.

11.3. הקבלן מתחייב להתקין, לספק ולהחזיק, על חשבונו, שמירה, גידור, תמרורי אזהרה, לרבות פנסים מהבהבים ושאר אמצעי זהירות לביטחון העבודה ולביטחונם ונוחיותו של הציבור, ובכל מקום שיידרש על ידי המנהל, או שיהיה דרוש על פי דין או על פי הוראה מצד רשות מוסמכת כלשהי. על הקבלן להגן על אתר העבודות, על העבודות, ועל הציוד בכל אמצעי סביר ו/או כל אמצעי אחר שיידרש ע"י המנהל שלא יזקוק בכל נזק שהוא, לרבות כתוצאה מתופעות מזג אוויר ומתופעות לואי הנלוות לנ"ל כמו חדירת מים, אבק, קורוזיה, רוח אבן, גניבות שריפות, פריצות וכיו.

11.4. הקבלן מתחייב, כי תוך כדי ביצוע העבודות לא תהיה כל פגיעה או הפרעה בנוחיות הציבור וכי לא תהיה כל הפרעה, שלא לצורך, בזכות השימוש והמעבר של כל אדם במדרכה, בכביש דרך שביל וכיו"ב או בזכות השימוש וההחזקה ברכוש ציבורי כלשהו וזאת ללא תשלום תוספת כלשהי לסכום החוזה.

11.5. למען הסר ספק, ההוצאות המתחייבות בגין מילוי החובות המפורטות בסעיף זה כלולות במחירי הצעת הקבלן, ולא תינתן כל תמורה נפרדת בגין הוצאות אלו.

12. ביטוח

12.1. מבלי לגרוע מאחריותו של הקבלן על פי כל דין ו/או על פי הסכם זה, יחזיק הקבלן בתוקף כל תקופת ההסכם ו/או הארכתו, בחברת ביטוח מורשית ובעלת מוניטין, את הביטוחים כמפורט באישור הביטוח הרצי"ב **כנספח ד'**, והמהווה חלק בלתי נפרד מההסכם.

12.2. לעניין ביטוח חבות מוצר, יחזיק ביטוח זה בתוקף כל תקופת אחריותו על פי דין ו/או 2 שנים מתום העבודות על פי ההסכם המועד המאוחר מבניהם.

13. ערבות:

13.1. להבטחת מילוי כל התחייבויות הקבלן על פי הסכם זה, ומבלי לגרוע מכל זכות המוקנית למועצה על פי כל דין ו/או הסכם, ימציא הקבלן למועצה, עם החתימה על הסכם זה, ערבות בנקאית אוטונומית ובלתי מותנית לפקודת המועצה, בסך של **20,000 ₪** (עשרים אלף שקלים חדשים), בנוסח המופיע **כנספח ג'** המצורף להסכם זה כחלק בלתי נפרד הימנו.

13.2. הערבות תהיה צמודה למדד המחירים לצרכן כפי שיתפרסם מעת לעת על ידי הלשכה המרכזית לסטטיסטיקה, כאשר מדד הבסיס הינו המדד הידוע ביום הכנת הערבות. מובהר, למען הסר ספק, כי המצאת ערבות הביצוע מהווה תנאי מוקדם לביצוע תשלום כלשהו אשר יגיע לקבלן בהתאם להסכם זה.

13.3. הקבלן מתחייב להאריך את הערבות, מעת לעת לפחות 30 יום קודם למועד פקיעתה כך שתהא בתוקף, עד ל 20 יום לאחר תום תקופת תוקפו של חוזה זה, לא עשה כן הקבלן תהא המועצה זכאית לחלט את הערבות הבנקאית ולהחזיק את סכומה תחת ידה להבטחת ביצוע כל התחייבויות הקבלן.

13.4. מוסכם כי המועצה תהיה רשאית לממש את ערבות הביצוע, כולה או חלקה, בפעם אחת או במספר פעמים, וזאת בכל פעם שהמועצה תהיה סבורה, לפי שיקול דעתה הבלעדי, המוחלט והבלתי ניתן לערעור, כי הקבלן לא עמד בהתחייבות מהתחייבויותיו על פי כל דין ו/או הסכם זה ו/או במקרה בו נגרמו למועצה נזקים אשר מחובת הקבלן לשפותה בגינם על פי הוראות הסכם זה וכל דין.

13.5. מובהר בזאת, כי מתן הערבויות כדלעיל אינו פוטר את הקבלן ממילוי כל חובותיו והתחייבויותיו כלפי המועצה עפ"י חוזה זה ובהתאם לכל דין, ואילו גבייתה ומימושה של ערבות כלשהי, כולה או חלקה, על ידי המועצה, לא יהוו מניעה מצדה לתבוע מהקבלן כל נזקים והפסדים נוספים וכן כל סעדים נוספים ואחרים עפ"י חוזה זה ו/או עפ"י דין.

14. הפרות ופיצויים:

14.1. הקבלן מצהיר כי ידוע לו כי הפרת סעיפים 2,3,2,8,9,10,11,12,13 תחשב כהפרה יסודית המזכה את המועצה בפיצויים מוסכמים וקבועים מראש בסך של 20,000 ש"ח כשהם צמודים למדד, ממדד הבסיס ועד למדד האחרון שיהא ידוע במועד תשלומם בפועל למועצה וזאת מבלי לגרוע מזכות המועצה לכל סעד ותרופה אחרים העומדים לה על פי מסמכי המכרז או על פי כל דין.

14.2. אם לא יסיים הקבלן ביצוע עבודה ו/או התחייבות כלשהי במועד שנקבע בהזמנת העבודה ו/או בהוראת המנהל, ישלם הקבלן למועצה סכום של 250 ש"ח כפיצויים מוסכמים וקבועים מראש, בגין האיחור בעד כל יום של איחור שבין המועד הסופי שנקבע לסיום העבודה לבין מועד סיום העבודה למעשה.

14.3. אם הקבלן לא יבצע הסדרי בטיחות כנדרש ממנו במסמכי המכרז ו/או מכח כל דין ו/או תקנה ו/או הנחייה מהמועצה ו/או מהמשטרה ו/או כל רשות מוסמכת אחרת ישלם הקבלן למועצה סכום של 5,000 ₪ לכל מקרה.

14.4. הצדדים מצהירים, כי סכומי הפיצויים המוסכמים הנקובים בחוזה, לרבות בסעיף זה, הינם נזק שהצדדים רואים אותו כתוצאה מסתברת של ההפרה בעת החתימה על החוזה.

14.5. המועצה תהא זכאית לנכות את סכום הפיצויים האמורים לעיל מהערבות הבנקאית ו/או מכל סכום שיגיע לקבלן בין על פי מסמכי החוזה ובין מכוח הסכם אחר כלשהו או לגבותם בכל דרך חוקית אחרת.

14.6. תשלום הפיצויים או ניכוס מסכומים המגיעים לקבלן לא ישחררו את הקבלן מהתחייבויותיו על פי מסמכי החוזה.

14.7. מבלי לגרוע מהאמור בכל מקום אחר בחוזה זה הרי האירועים הבאים יחשבו כהפרה יסודית של חוזה זה ויזכו את המועצה בכל הסעדים והתרופות המוקנים לה על פי חוזה זה או על פי כל דין במקרה של הפרה יסודית, לרבות פינוי הקבלן, ותפיסת מתקני השילוט:

14.7.1. הוטל עיקול זמני או קבוע או נעשתה פעולה כלשהי של הוצאה לפועל לגבי נכסי הקבלן, כולם או חלקם, והעיקול או הפעולה האמורה לא הופסקו או הוסרו לחלוטין תוך 30 יום ממועד ביצועם.

14.7.2. הוגשה נגד הקבלן התראת פשיטת רגל או ניתן צו כינוס נכסים לגבי נכסיו, כולם או חלקם, או הוגשה נגדו בקשת פשיטת רגל, ובמקרה של משתתף שהוא תאגיד נתקבלה על ידו החלטה על פירוק מרצון או שהוגשה נגדו בקשה לפירוק או ניתן נגדו צו פירוק או שהוא הגיע לפשרה או סידור עם נושיו כולם, או חלקם, או שהוא פנה לנושיו למען קבל ארכה או פשרה למען הסדר איתם על פי סעיף 233 לפקודת החברות (נוסח חדש), תשמ"ג 1983.

14.7.3. הוכח להנחת דעתה של המועצה כי הקבלן הסתלק מביצוע החוזה.

14.7.4. כשיש בידי המועצה הוכחות, להנחת דעתה, כי הקבלן או אדם אחר מטעמו נתן או הציע שוחד, מענק, דורון או טובת הנאה כלשהי בקשר עם הזכייה במכרז ו/או בקשר לחוזה זה או ביצועו.

14.7.5. הוכח להנחת דעתה של המועצה כי הצהרה מהותית של הקבלן שניתנה במכרז או בקשר עם מסמכי החוזה אינה נכונה או שהקבלן לא גילה עובדה מהותית אשר היה בה כדי להשפיע על ההתקשרות עמו.

14.8. הפר הקבלן חוזה זה הפרה יסודית, תהא המועצה זכאית לכל הסעדים והתרופות המוקנים לה על פי חוזה זה או על פי כל דין, ומבלי לגרוע מסעדים ותרופות אלו תהיה המועצה זכאית לבטל את החוזה ולחלט את הערבות הבנקאית שנמסרה לה.

14.9. בנוסף לכל האמור לעיל, המועצה תהיה רשאית להודיע לקבלן בהודעה בכתב בכל עת, מבלי צורך לנמק ולפי שיקול דעתה המוחלט, כי אין בכוונתה להיזקק עוד לשירותיו וכי ברצונה להביא הסכם זה לידי גמר.

במקרה של הודעה בהתאם לס"ק זה, יבוא ההסכם לידי גמר עם חלוף 20 ימים ממועד משלוח ההודעה האמורה.

14.10. בוטל ההסכם ו/או הובא לידי גמר כאמור לעיל, כי אז תהיה המועצה רשאית למסור את ביצוע העבודות לאדם אחר, והקבלן ישתף פעולה ככל שיידרש לצורך זה לשביעות רצונה המלא של המועצה.

14.11. הדבר יהווה תנאי לביצוע כל תשלום המגיע לקבלן מהמועצה בגין העבודות שבוצעו על ידו טרם ביטול ההסכם או הבאתו לידי גמר, ככל וקיים, ו/או תנאי להחזרת ערבות הביצוע שנתן הקבלן למועצה.

14.12. ספרי המועצה וחשבונוניה ישמשו ראיה לכאורה בכל הנוגע לתשלומים שנתקבלו מהקבלן ומועדיהם.

14.13. כל עוד לא הודיעה המועצה במפורש ובכתב על ביטול החוזה יהא הקבלן חייב לעמוד בכל התחייבויותיו על פי החוזה.

15. שונות

15.1. גילה הקבלן סתירה בהוראות החוזה ו/או בהוראות הנספחים ו/או סתירה בין הוראות החוזה לבין הוראות הנספחים ו/או סתירה בין הוראות הנספחים השונים יפנה למנהל על מנת לקבל הנחיות בדבר הפירוש הנכון. הפירוש שינתן על ידי המנהל יחייב את הקבלן.

15.2. מוסכם בזה כי אין ולא תהיה לקבלן זכות חזקה כלשהי במקום/במבנה/בדרך לצורך ביצוע העבודה עפ"י הוראות ותנאי חוזה זה. כן מוסכם כי אין ולא תהיה לקבלן זכות עכבון כלשהי במקום/במבנה / בדרך ו / או בכל חלק של אלה ובכל הנמצא עליהם, והוא מוותר בזה במפורש על כל זכות עכבון המוקנית לו עפ"י כל דין, אם מוקנית לו זכות כזו.

15.3. המועצה תהא זכאית לקזז מהתשלומים המגיעים לקבלן על פי חוזה זה כל חוב, בין קצוב ובין שאינו קצוב, המגיע לה מהקבלן בין על פי חוזה זה ובין על פי כל הסכם, התחייבות או חבות אחרת על פי כל דין.

15.4. הסכמה מצד המועצה לסטות מתנאי החוזה במקרה/ים מסוים/ים לא תהווה תקדים ולא ילמדו ממנה גזירה שווה למקרה אחר. כל הסכמה כאמור, טעונה אישור בכתב.

15.5. מוסכם בין הצדדים כי תנאי חוזה זה משקפים נכונה את המוסכם והמותנה ביניהם במלואו, וכי המועצה לא תהיה קשורה בכל הבטחות, פרסומים, הצהרות, מצגים, הסכמים והתחייבויות, בכתב או בעל פה, שאינם נכללים בחוזה זה ואשר נעשו, אם נעשו, קודם לחתימתו.

15.6. כל ויתור או הסכמה או שינוי מהוראות חוזה זה לא יהא לו כל תוקף אלא אם נעשה בכתב ובחתימת שני הצדדים, והקבלן יהא מנוע מלהעלות כל טענה בעניין שלא נעשה בדרך האמורה.

15.7. כל הודעה שצד אחד צריך ליתן למשנהו לפי חוזה זה תינתן במסירה אישית או במכתב רשום לפי הכתובת המצוינת במבוא לחוזה זה. הודעה שנשלחה בדואר רשום תחשב כנתקבלה 22 שעות לאחר הישלחה מבית דואר בישראל.

ולראיה באו הצדדים על החתום

הקבלן

המועצה

נספח א' מפרט ומחירון

תמחור שילוט הכוונה למוסדות ציבור - אעבלין

מכרז 1-2020

				אספקת והתקנת עמוד שילוט כולל 5 יחידת הכוונה אחת + גב
מחיר	כמות	מחיר יח'	פרטים	סעיף
640.00	4.00	160.00	פרופיל 100*100	1.69
640.00	4.00	160.00	השלמה לפרופיל 100*200	1.69
256.00	3.20	80.00	פרופיל 100*50	-
256.00	1.60	160.00	פרופיל 100*100	1.69
248.88	8.00	31.11	צביעת עמוד בכל גוון	1.47
149.33	4.80	31.11	צביעת פרופיל בכל גוון	1.47
66.66	1.00	66.66	פלטת בסיס 300*200	6.01
66.66	1.00	66.66	השלמה לפלטה 600*400	6.01
142.20	4.00	35.55	משולשי חיזוק לפלטת בסיס	6.02
391.10	2.00	195.55	יציקת בטון כולל מוטות הברגה	6.03
853.32	7.68	111.11	אספקת פח אלומיניום	1.73
136.55	7.68	17.78	צביעת אלומיניום בכל גוון	1.74
248.88	8.00	31.11	כיפוף פח אלומיניום	1.75
1,479.10	3.20	462.22	אספקת שלט מחזיר אור H.I	1.43
1,155.56	2.00	577.78	התקנת שלט כולל מנוף	1.82
44.44	0.40	111.11	אספקת פח אלומיניום	1.73
326.96	8.00	40.87	אנודיז לפסי אלומיניום	-
7,101.65			סה"כ לחיוב	

-	הנחת נוהל
---	--------------

7,101.65

אספקת והתקנת עמוד שילוט כולל 5 יחידת הכוונה אחת - ללא גב - חד צדדי				
מחיר	כמות	מחיר יח' יח'	פרטים	סעיף
640.00	4.00	160.00	פרופיל 100*100	1.69
640.00	4.00	160.00	השלמה לפרופיל 100*200	1.69
256.00	3.20	80.00	פרופיל 100*50	-
256.00	1.60	160.00	פרופיל 100*100	1.69
248.88	8.00	31.11	צביעת עמוד בכל גוון	1.47
149.33	4.80	31.11	צביעת פרופיל בכל גוון	1.47
66.66	1.00	66.66	פלטת בסיס 300*200	6.01
66.66	1.00	66.66	השלמה לפלטה 600*400	6.01
142.20	4.00	35.55	משולשי חיזוק לפלטת בסיס	6.02
391.10	2.00	195.55	יציקת בטון כולל מוטות הברגה	6.03
853.32	7.68	111.11	אספקת פח אלומיניום	1.73
136.55	7.68	17.78	צביעת אלומיניום בכל גוון	1.74
248.88	8.00	31.11	כיפוף פח אלומיניום	1.75
739.55	1.60	462.22	אספקת שלט מחזיר אור H.I	1.43
1,155.56	2.00	577.78	התקנת שלט כולל מנוף	1.82
44.44	0.40	111.11	אספקת פח אלומיניום	1.73
326.96	8.00	40.87	אנודייז לפסי אלומיניום	-
6,362.10			סה"כ לחיוב	

-	הנחת נהל
---	----------

6,362.10

				אספקת והתקנת עמוד שילוט כולל 4 יחידת הכוונה אחת + גב
מחיר	כמות	מחיר יח' יח'	פרטים	סעיף
592.00	3.70	160.00	פרופיל 100*100	1.69
592.00	3.70	160.00	השלמה לפרופיל 100*200	1.69
232.00	2.90	80.00	פרופיל 100*50	-
208.00	1.30	160.00	פרופיל 100*100	1.69
230.21	7.40	31.11	צביעת עמוד בכל גוון	1.47
130.66	4.20	31.11	צביעת פרופיל בכל גוון	1.47
66.66	1.00	66.66	פלטת בסיס 300*200	6.01
66.66	1.00	66.66	השלמה לפלטה 600*400	6.01
142.20	4.00	35.55	משולשי חיזוק לפלטת בסיס	6.02
391.10	2.00	195.55	יציקת בטון כולל מוטות הברגה	6.03
693.33	6.24	111.11	אספקת פח אלומיניום	1.73
110.95	6.24	17.78	צביעת אלומיניום בכל גוון	1.74
217.77	7.00	31.11	כיפוף פח אלומיניום	1.75
1,201.77	2.60	462.22	אספקת שלט מחזיר אור H.I	1.43
1,155.56	2.00	577.78	התקנת שלט כולל מנוף	1.82
38.89	0.35	111.11	אספקת פח אלומיניום	1.73
286.09	7.00	40.87	אנודייז לפסי אלומיניום	-
6,355.85			סה"כ לחיוב	

		הנחת נהל
-		

6,355.85

מצורף – תמונות מפרט לדוגמה.

נספח ב' - רשימת אתרים (רשימה סופית לרבות תוכן הרישום וסוג השלט תקבע עם חתימת ההסכם)

מזהה ה שלט	תכולת שלט 1 עברית	חץ הכוונ ה	תכולת שלט 2 עברית	חץ הכוונ ה	תכולת שלט 3 עברית	חץ הכוונ ה	תכולת שלט 4 עברית	חץ הכוונ ה	תכולת שלט 5 עברית	חץ הכוונ ה	תכולת שלט 6 עברית	חץ הכוונ ה
1	שכונת אלגלמה	שמאל	אולם ספורט מערבי	ימין	בי"ס יסוד ג	ימין	בנין המועצה	ישר	מרכז הכפר	ישר		
2	בי"ס תיכון מקיף	ימין	מועדון פיס לנוער	ימין	אולם ספורט דרומי	ימין	שפרעם- נצרת	ימין	מכללת מאר אליאס	ימין		
3	בנין המועצה	ישר	מרכז הכפר	ישר	אולם תרבות חדש	ישר	מעדון גיל הזהב	ישר	כיכר אלפאנוס	ישר		
4	בי"ס תיכון מקיף	שמאל ה	אולם כדורסל דרומי	ישר שמאל ה	מועדון פיס לנוער	שמאל ה	בנין המועצה	ימין	מרכז הכפר	ישר		
5	מועדון פיס לנוער	שמאל	חיפה	שמאל	בנין המועצה	ימין	מרכז הכפר	ימין				
6	שכונת אלשמאלי	שמאל ה	בנין המועצה	ימין	מרכז הכפר	ימין	בתי תפילה	ימין	בית עלמין מוסלמי ישן	ימין	בי"ס גבור טוקאן	ימין
7	אולם תרבות	ישר	מועדון פיס ליל הזהב	ישר	בי"ס לחינוך מיוחד	ישר	בי"ס ספר יסודי ג	ישר	מגרש כדורגל	ישר		
8	אולם ספורט דרומי ג	שמאל ה	בי"ס תיכון מקיף	שמאל ה	שפרעם- נצרת	שמאל ה	בנין המועצה	ימין	מרכז הכפר	ימין	פיס לנוער	ישר
9	שפרעם- נצרת	ימין	מכללת מאר אליאס	ימין	בנין המועצה	ישר	מרכז הכפר	ישר				
10	בי"ס תיכון מקיף	שמאל ה	מועדון פיס לנוער	שמאל ה	בנין המועצה	ימין	מרכז הכפר	ימין				
11	שפרעם- נצרת	שמאל ה	מכללת מאר אליאס	שמאל ה	בי"ס תיכון מקיף	ישר	אולם כדורסל דרומי	ישר	מועדון פיס לנוער	ישר		
12	שכונת ביר אלסביל	שמאל ה	בנין המועצה	ימין	מרכז הכפר	ימין	בי"ס יסודי ג	ישר	בי"ס לחינוך מיוחד	ישר		
13	בי"ס יסודי ג	שמאל ה	בי"ס לחינוך מיוחד	שמאל ה	מגרש כדורגל	ישר	בית עלמין לנוצרים	ישר	בי"ס יסודי ב	ישר	שפרעם- נצרת	ישר
14	מכללת מאר אליאס	שמאל ה	שפרעם- נצרת	שמאל ה	בי"ס תיכון מקיף	שמאל ה	אולם כדורסל דרומי	שמאל ה				
15	בנין המועצה	ישר	מרכז הכפר	ישר	בתי תפילה	ישר	בית עלמין מוסלמי ישן	ישר				
16	בנין המועצה	שמאל ה	מרכז הכפר	שמאל ה	בתי תפילה	שמאל ה	בי"ס יסודי ב	ימין				
17	מגרש כדורגל	ימין	בית עלמין לנוצרים	ימין	בי"ס לחינוך מיוחד	ימין	בי"ס יסודי ג	ימין				
18	בי"ס ספר יסודי ב	שמאל ה	בית עלמין לנוצרים חדש	שמאל ה	בנין המועצה	ימין	מרכז הכפר	ימין	בתי תפילה	ימין		
19	שפרעם- נצרת	ימין	בית עלמין נוצרי ישן	ישר								
20	מגרש כדורגל	ימין	בי"ס לחינוך מיוחד	ימין	בי"ס יסוד ג	ימין	אולם תרבות	ימין	בנין המועצה	ישר	בנין המועצה	ישר
21	מגרש כדורגל	שמאל ה	בי"ס לחינוך מיוחד	שמאל ה	בנין המועצה	ימין	בנין המועצה	ימין	בית עלמין לנוצרים	ימין	שפרעם- נצרת	ימין
22	מעדון פיס לגיל הזהב	ימין	מרכז תרבות חדש	ימין	בי"ס יסודי ג	ימין	חיפה	ימין				
23	בנין המועצה	ישר	מרכז הכפר	ישר	שפרעם- נצרת	ישר						
24	בי"ס לחינוך מיוחד	ימין	בי"ס יסודי ג	ימין	בנין המועצה	ישר	שפרעם - נצרת	ישר	מרכז הכפר	ישר		
25	בנין המועצה	ישר	מרכז הכפר	ישר	שפרעם- נצרת	ישר						

נספח ג' נוסח ערבות בנקאית שתצורף לחוזה

לכבוד
מועצה מקומית אעבלין

א.ג.נ.,

הנדון: כתב ערבות ביצוע

1. על פי בקשת _____ (להלן "המבקש") בקשר להסכם בין המבקש לביניכם לייצור אספקה והתקנת שלטי רחובות באעבלין, ולהבטחת התחייבות המבקש כלפי המועצה עפ"י ההסכם, הננו ערבים בזאת כלפיכם לשלם לכם כל סכום עד לסך של 20,000 ₪ (במלים: עשרים אלף שקלים חדשים). סכום זה צמוד למדד יוקר המחיה כשמדד הבסיס הוא המדד האחרון הידוע ביום (יום חתימת החוזה) (להלן "סכום הערבות").
2. סכום הערבות ישולם לכם על ידנו תוך 10 (עשרה) ימים מעת הגיע אלינו דרישתכם הראשונה בכתב, חתומה ע"י ראש העיר ו/או גזבר המועצה, וזאת ללא כל תנאי ומבלי להטיל עליכם כל חובה להוכיח או לנמק את דרישתכם ומבלי שתהיו חייבים לדרוש תחילה את סכום הערבות מאת המבקש.
3. לדרישתכם הנ"ל עליכם לצרף כתב ערבות זה.
4. תוקף ערבותנו זו יהיה עד ליום _____ וכל דרישה על פיה צריכה להמסר לנו לא יאוחר מהמועד הנ"ל. לאחר מועד זה תהיה ערבותנו זו בטלה ומבוטלת אלא אם הוארכה על ידינו.
5. ערבותנו זו אינה ניתנת להסבה או להעברה בכל צורה שהיא.

נספח ד' אישור על קיום ביטוחים

לכבוד :
מועצה מקומית אעבלין
(להלן: "המזמין" ו/או "המזמינה" ו/או "המועצה")

ג.א.נ.

הנדון : אישור על קיום ביטוחים של _____ (להלן: "הקבלן")

אני הח"מ _____ חברה לביטוח בע"מ מצהירים בזאת כדלהלן :

1. אנו הוצאנו לבקשת הקבלן פוליסות לביטוח לעניין ייצור, אספקה והתקנת שלטי רחובות להצבה ברחבי העיר אעבלין וכל שירות נלווה, כמפורט להלן :

א. פוליסה לביטוח חבות מוצר לכיסוי אחריותו של הקבלן על פי כל דין, לרבות ביטוח אחריותו על פי חוק האחריות למוצרים פגומים – תש"מ 1980 .

הביטוח אינו כפוף לכל הגבלה המתייחסת לתכנון ופיקוח, אבדן מסמכים, הזמנת חומרים, איחור ואי יושר עובדים.

על הפוליסה תחול תקופת גילוי מוארכת :

במקרה שהביטוח בחברתנו לא יחודש, מסיבה כלשהי, מוסכם כי תחול תקופת גילוי נזקים ותביעות מוארכת למשך 6 חודשים נוספים, מהמועד בו פג תוקף הביטוח בחברתנו, וכל אירוע שאירע במהלך תקופת הביטוח או התקופה הרטרואקטיבית והעלול להוביל לתביעה, שלגביו תימסר לנו הודעה במהלך תקופת הביטוח או בתקופה המוארכת, יחשב לכל נושא ועניין כתביעה שהוגשה במהלך תקופת הביטוח.

בגבול אחריות של 4,000,000 ₪: למקרה ולתקופת ביטוח שנתית.

ההשתתפות העצמית עומדת על _____

תאריך רטרואקטיבי _____

ב. ביטוח אחריות כלפי צד שלישי המבטח את חבות הקבלן והבאים מטעמה על פי דין בגין פגיעה ו/או נזק לגופו ו/או לרכושו של כל אדם ו/או גוף שהוא.

בגבול אחריות של 4,000,000 ₪ למקרה ו 8,000,000 ₪ לתקופת ביטוח שנתית.

מוצהר בזאת כי רכוש המועצה ו/או של מי מטעמה ייחשב כרכוש צד שלישי לצורך פוליסה זו.

הביטוח אינו כפוף לכל הגבלה בדבר חבות נובעת מ; אש, התפוצצות, אדים, שיטפון, בהלה, מכשירי הרמה, מעליות, פריקה וטעינה, בעלי חיים, מתקנים סניטריים פגומים, הרעלה, זיהום תאונתי, אחריות מקצועית בגין נזקי גוף בלבד, שביתות והשבתות וכן תביעות תחלוף מצד המוסד לבטוח לאומי.

הביטוחים כאמור בסעיפים א' ו ב' יורחבו לשפות את המועצה ו/או הבאים מטעמה בגין אחריותה למעשי ו/או מחדלי הקבלן. בכפוף לסעיף בדבר אחריות צולבת לפיו יחשב הביטוח כאילו נערך בנפרד עבור כל אחד מיחיד המבוטח.

ג. ביטוח חבות מעבידים בגין חבות הקבלן כלפי עובדיו תוך כדי ועקב עבודתם. הביטוח מורחב לכסות את המועצה במידה ותקבע כמעבידתם של עובדי הקבלן ו/או מי מהם. ביטוח זה לא יכלול כל הגבלה בדבר עבודות בגובה ובעומק, שעות עבודה ומנוחה, קבלנים, קבלני משנה ועובדיהם וכן העסקת נוער כחוק.

גבול אחריות למקרה ולתקופת ביטוח שנתית 20,000,000 ₪ :

2. תקופת הביטוח בכל הפוליסות היא החל מ- _____ ועד _____ (שני התאריכים נכללים).

3. אנו מאשרים כי בכל הביטוחים הנזכרים :

א. המועצה נכללת כמבוטחת נוספת.

ב. אי קיום תנאי מתנאי הפוליסות בתום לב על ידי הקבלן לא יפגעו בזכויות המועצה. כמו כן, זכויות המועצה לא תיפגענה מחמת אי הודעה על אירוע נזק ו/או איחור בהגשת תביעה.

ג. נכלל תנאי הקובע כי ביטול הפוליסות ו/או צמצומן יעשה בהודעה מוקדמת בכתב שתישלח בדואר רשום למועצה 20 יום לפני מועד הביטול ו/או הצמצום.

4. הקבלן לבדו אחראי לתשלום הפרמיות וההשתתפויות העצמיות עבור הביטוחים.

5. כל סעיף בפוליסות (אם יש כזה) המפקיע או מקטין או מגביל בדרך כלשהי את אחריות הקבלן ו/או מבטחיו כאשר קיים ביטוח אחר לא יופעל כלפי המועצה. לגבי המועצה הביטוח על פי הפוליסות הנ"ל הוא "ביטוח ראשוני" המזכה אותה במלוא השיפוי המגיע לפי תנאיו, ללא זכות תביעת השתתפות ממבטחי המועצה.

6. ידוע לנו כי כתב זה מתקבל על ידיכם כאישור לקיום תנאי הביטוח בהסכם, ולפיכך לא יחול בו או בפוליסות שינוי לרעה ללא הסכמתם מראש ובכתב.

חתימת חברת הביטוח

תאריך

_____ מס'

פוליסת ביטוח חבות מוצר

_____ מס'

פוליסת ביטוח צד שלישי

_____ מס'

פוליסת חבות מעבידים

שם סוכן הביטוח: _____ כתובת: _____

נספח ה' הוראות והצהרת בטיחות

הואיל ומועצה מקומית אעבלין (להלן "המועצה") מבקשת לשים דגש מיוחד בנושא הבטיחות בעת ביצוע עבודות שונות בעיר אעבלין (להלן: "העבודות") המפורטות במסמכי הסכם עבור המועצה ולוודא כי _____ (להלן "הקבלן") מבצעת את העבודות על פי כל דרישות דיני וכללי הבטיחות הנוגעים עבודות אלו.

לפיכך והקבלן מצהיר ומתחייב כלפי המועצה כדלקמן:

1. הקבלן מצהיר בזאת כי:

1.1 הוא בעל הידע, המיומנות, הניסיון הכישורים המקצועיים, ויכולת הביצוע הנדרשים לשם ביצוע העבודות בבטיחות לרבות כוח אדם מיומן, שעומד לרשותו, ציוד כלים וכל הנדרש לביצוע העבודות.

1.2 מוכרים וידועים לו כל החוקים, התקנות ודיני הבטיחות החלים על עבודות הכרוכות באספקת והתקנת פרסום חוצות.

1.3 כי הוא מנוסה בטיפול בסיכוני הבטיחות בעבודות אלו וכי בדק את הסיכונים הקיימים באתרי העבודה וכי יש לו ולעובדיו, הניסיון והידע להתמודד עם סיכונים ונושאי בטיחות אלו, וכי ברשותו כל ציוד הבטיחות המתאים לביצוע העבודה, תוך אבטחה מלאה של בטיחות ובריאות עובדיו, עובדי המועצה ועוברי אורח. מבלי לגרוע מכלליות האמור לעיל מצהיר הקבלן כי יש לו ולעובדיו הידע והניסיון להתמודד עם סיכונים ונושאי בטיחות הכרוכים בעבודה.

1.4 העובדים המועסקים מטעמו בעבודות המתוארות, תודרכו כנדרש ובקיאים בנוהלי הבטיחות הנדרשים לשם ביצוע העבודות.

2. הקבלן מתחייב בזאת:

2.1 שהוא ועובדיו וכל הבא בשמו או מטעמו, ינהגו על פי כל החוקים, התקנות ודיני הבטיחות החלים על עבודות אלו, על כל פרטיהם, בעת ביצוע העבודות.

2.2 להקפיד כי כל מי שפועל מטעמו יבצע את עבודתו תוך הקפדה מלאה על כללי הבטיחות בעבודה בהתאם להוראות דיני הבטיחות, החוקים והתקנות והכללים הנוגעים לאותה עבודה ומתחייב לשאת באחריות מלאה ובלעדית לכל עבירה של כל עובד כאמור על איזו מההוראות אלו במהלך ביצוע העבודות והוא פוטר את המועצה מכל אחריות לאי ביצוע של איזו מהן על ידו או על ידי כל מי שפועל מטעמו.

2.3 להעסיק עובדים מקצועיים, מיומנים ומנוסים בלבד ושהוכשרו לסוגי העבודה הספציפיים המפורטים במסמכי המכרז ועברו הדרכת בטיחות על הסיכונים לעבודות אלו, על ידו או מי מטעמו, תוך פיקוח אישי שלו.

2.4 לספק לעובדים מטעמו את כל העזרים, ציוד המגן האישי ואמצעי הבטיחות הנדרשים בעבודתם. ולנקוט בכל אמצעי הזהירות וההתראה הדרושים בעת ביצוע העבודות לרבות הקמת גדרות ומעקי ביטחון, סימון אתרי העבודה ביום בסרטים זוהרים ובלילה על ידי הצבת תאורה, הנחת שלטי זהירות והקמת אמצעי מעבר מוגנים באזור העבודה ולהימנע השארת פתחים, בורות, חפירות ותעלות ללא כיסוי, גידור ושילוט.

2.5 למנות מנהל לעבודה מטעמו, ולהודיע על מינויו למשרד התמ"ת אגף הפיקוח על העבודה, כמתחייב בחוק. מנהל העבודה יימצא באתר העבודה בכל עת ביצוע העבודה על פי המכרז ומאשר בזאת כי כל הוראה או הודעה שתיתן למנהל העבודה, מטעמו של הקבלן, באתר תחשב לכל דבר ועניין כאילו ניתנה לקבלן עצמו.

2.6 כלי העבודה והציוד, יהיו שלמים, תקינים, תיקניים וכשירים כשכל אמצעי המיגון וההגנה שלהם, יהיו שלמים ומורכבים עליהם, כנדרש ע"י היצרן והחוק. כל הכלים הנדרשים בדיקה ע"י היצרן או ע"י בודק מוסמך עפ"י החוק, אכן עברו בדיקה וצויידו בתעודה/מסמך מתאים בר תוקף.

2.7 כל העובדים יהיו בעלי רישיונות והסמכות הנדרשים והמתאימים להפעלת ציוד וכלים, ולעבודות חשמל, עפ"י החוק והתקנות, ויהיו ברי תוקף.

2.8 העובדים יהיו במצב בריאותי ונפשי תקינים וללא השפעת סמים ואלכוהול, ולא עלולים להזיק לעצמם, לעובדים עימם ולסביבתם.

3. בלא לגרוע מכלליות האמור בסעיף 2 לעיל הקבלן מתחייב:

3.1 לוודא כי בכל עבודה בגובה תבוצע העבודה תוך נקיטת כל אמצעי בטיחות באופן מדויק וקפדני על פי כל חוקי ותקנות הבטיחות הרלוונטיים לתחום העבודות ובמיוחד לעבודות בגובה כמשמעותה בסעיף 50 לפקודת הבטיחות ועפ"י תקנות הבטיחות בעבודה (עבודה בגובה) (התשס"ז 2007).

3.2 עוררנים מפעילי מכונות הרמה ואתתים לבצע במועד בדיקות לכל ציוד הרמה שבעלותו ו/או שיופעלו על ידו לצורך העבודות נשוא מכרז זה. לפי כל דרישות פקודת הבטיחות בעבודה ותקנותיה הנוגעות לציוד הרמה, והוא בלבד יהיה אחראי לתקינות הציוד ולהפעילו רק בעזרת עובדים מיומנים שעברו הכשרה מתאימה.

3.3 למנוע כל מגע של עובדים בגובה בקווי חשמל, לנקוט צעדים ולספק ציוד מתאים למניעת התחשמלותם ותוך הקפדה על דיני הבטיחות הרלוונטיים לעבודה עם חשמל.

3.4 להקפיד כי השימוש במכשירים חשמליים, מטלטלים ייעשה דרך מפסק לזרם דלף (רילי פחת) ובהתאם לתקנות הבטיחות בעבודה וחוק החשמל ותקנותיו וכן כי תיקון כלי עבודה חשמליים וציוד חשמלי ייעשה על ידי חשמלאי מוסמך. הקבלן מתחייב גם כי המכשירים החשמליים המטלטלים יהיו תקינים ותקניים בהתאם לדרישות חוק החשמל ותקנותיו.

3.5 להקפיד כי עבודות חפירה קידוח וכו' יבוצעו באופן שימנע פגיעה בכבלי חשמל או במערכות תת קרקעיות אחרות ותוך הקפדה על דיני הבטיחות הרלוונטיים ולספק ציוד מתאים למניעת התחשמלותם של העובדים, ולוודא הקפדה על דיני הבטיחות הרלוונטיים לעבודה עם חשמל ותוך הקפדה על דיני הבטיחות הרלוונטיים.

3.6 לספק לעובדים מטעמו את כל ציוד המגן האישי הנדרש בתקנות הבטיחות בעבודה (ציוד מגן אישי) (התשנ"ז 1997 לצורך עבודות ומניעת פגיעה בכלי רכב.

3.7 לנקוט צעדים ולספק לעובדיו אמצעי אזהרה ואמצעים למניעת פגיעה בהם בצדי דרכים על ידי רכבים עוברים.

3.8 להדריך את כל העובדים מטעמו, בין עובדיו ובין אחרים לרבות קבלני משנה, ספקים, נציגים ועובדיהם בהתאם להוראות תקנות ארגון הפיקוח על העבודה (מסירת מידע והדרכת עובדים) (התשנ"ט 1999 ולוודא קיום הדרכות והסמכות ספציפיות לעבודות במסגרת המכרז.

3.9 להודיע לממונה הבטיחות של המועצה ישירות ומייד על כל תאונה ופגיעה בעבודה שאירעה לו או לכל עובד מטעמו או לעובר אורח באתר העבודה או סביבו.

3.10 לדווח למשרד הממשלתי האחראי, כנדרש בדיני הבטיחות על כל תאונה שעשה עובד מטעמו נטול יכולת עבודה מעל שלושה ימים או שגרמה למותו של עובד.

4. המועצה רשאית לחייב את הקבלן בנושאים טכניים או בנקיטת אמצעי בטיחות בעת ביצוע העבודות על פי הסכם זה או באתרי העבודה על פי והקבלן מתחייב לפעול על פי הוראות הביצוע שיקבל. ככל שעקב הוראה כאמור תהא לקבלן טענה כספית או אחרת הקבלן לא יעכב את ביצוע העבודות. אין בסעיף זה כדי להטיל על

המועצה חובת פיקוח על הבטיחות בעבודות המצויות הן על עצם העבודות והן על תחום מומחיותו של הקבלן ולא בתחום מומחיותה של המועצה. אין בסעיף זה גם כדי לפטור את הקבלן מאחריותו המלאה לכל נושאי הבטיחות על פי כל סעיפי המכרז.

5. הקבלן מתחייב להורות לכל עובדיו וכל מי מטעמו אשר יעסקו בביצוע העבודה כדלקמן: בעת ביצוע העבודות הם ימלאו אחר הוראות מנהל המחלקת לחזות העיר מטעם המועצה או מי מטעמו, ו/או ממונה הבטיחות של המועצה או מי מטעמו. אין בכפיפות זו כדי להטיל על המועצה חובת פיקוח על העבודות אשר הוטלה במפורש בהסכם זה על הקבלן ועל מנהל העבודה מטעמו לאור מומחיותם בעבודות אלו ולאור העדר מומחיות של המועצה בתחומים אלו.

6. בנוסף לאמור לעיל מתחייב הקבלן להקפיד על המפורט להלן:

6.1. על הקבלן להכין דפי הדרכה לעובדיו המכילים את כל האזהרות והסיכונים הכרוכים בפועלם בעבודות על פי המכרז ולוודא חלוקת דפי הדרכה אלו לכל עובד חדש מטעמו במסגרת עבודת על פי חוזה זה, ולהחתימו על מסמך אשר מעיד כי קרא והבין.

6.2. מודגש כי אין להשאיר ציוד ללא השגחה ונקיטת כל האמצעים העלולים לגרום להפרעה, נזק לרכוש ופגיעה בבני אדם.

6.3. לפעול בהתאם ולפי הנחיות כוחות הביטחון, כוחות ההצלה, ומשטרת ישראל והוראות כל דין.

ולראיה באתי על החתום

תאריך: _____

נחתם בנוכחות: _____

חתימה/חותמת: _____

שם החותם: _____

תעודת זהות: _____

טלפון: _____

עיקרי המפרט הטכני

שילוט הכוונה

דגם טורען / כפר
קמא / מיתר



- עמוד פרופיל 200*100, 2.60 מ' גובה בסיסי לשלט יחיד.
- גובה תחתית שלט מהקרקע - 2.20 מ'.
- גובה סופי של העמוד ייקבע עפ"י מספר יחידות השילוט.
- העמוד בולט 10 ס"מ מעל תיבת השלטים.
- רוחב תיבת השלטים - 100 ס"מ. גובה - עפ"י כמות השלטים.
- תיבת השלטים מכופפת בצורה אובלית משני צידיה (חזית וגב) ברדיוס 70 ס"מ.
- מידות שלט בודד - 27*90. השלטים ממורכזים לרוחב. מרחק בין שני שלטים - 5 ס"מ.
- חיבור השלטים לתיבה ע"י ניטים.
- כיסוי הניטים בחזית ע"י פסי אלומיניום מכופפים ומחוברים בצדי תיבת השילוט.
- השלט האחורי (טקסט עפ"י בחירה) מחובר ע"י שני פסי אלומיניום בלבד.
- רקע וכתב - מחזיר אור רב עוצמה High Intensity - 10 שנות אחריות.



- ביצוע שתי שכבות של מחזיר אור להגברת עמידות השלט.
- גיליון חם וצביעה באבקה אלקטרוסטטית בגוון לפי בחירה.
- התקנה ע"י ברגי עיגון ביסוד בטון בעומק 80 ס"מ.



בי"ס יסודי
المدرسة الابتدائية
Ульәпәз ерап



מרכז הורים וילדים
مركز الاهالي والاولاد
Ныты кӱлӱҗыкӱ зэхәт



גן סנא
روضة سناء
Кӱлӱҗыкӱ ыгыҗәпәз Сәна



גן סלוא
روضة سلوى
Кӱлӱҗыкӱ ыгыҗәпәз Сәлю





מועצה מקומית

קופות חולים

מרכז ספורט

חטיבת ביניים

ספרייה

קופת חולים כללית

صندوق المرضى كلاليت



מועדון פיס לנוער

نادي بايس للشبيبة



הכנסיות

الكنائس



מרכז הכפר

مركز البلد



קופת חולים מכבי

صندوق المرضى مكابي



شارع النرجس

רח' אלנרגיס






צאתכם לשלום

סעו בזהירות



www.kfarkama.co.il
מוקד טלפוני 04-6317744



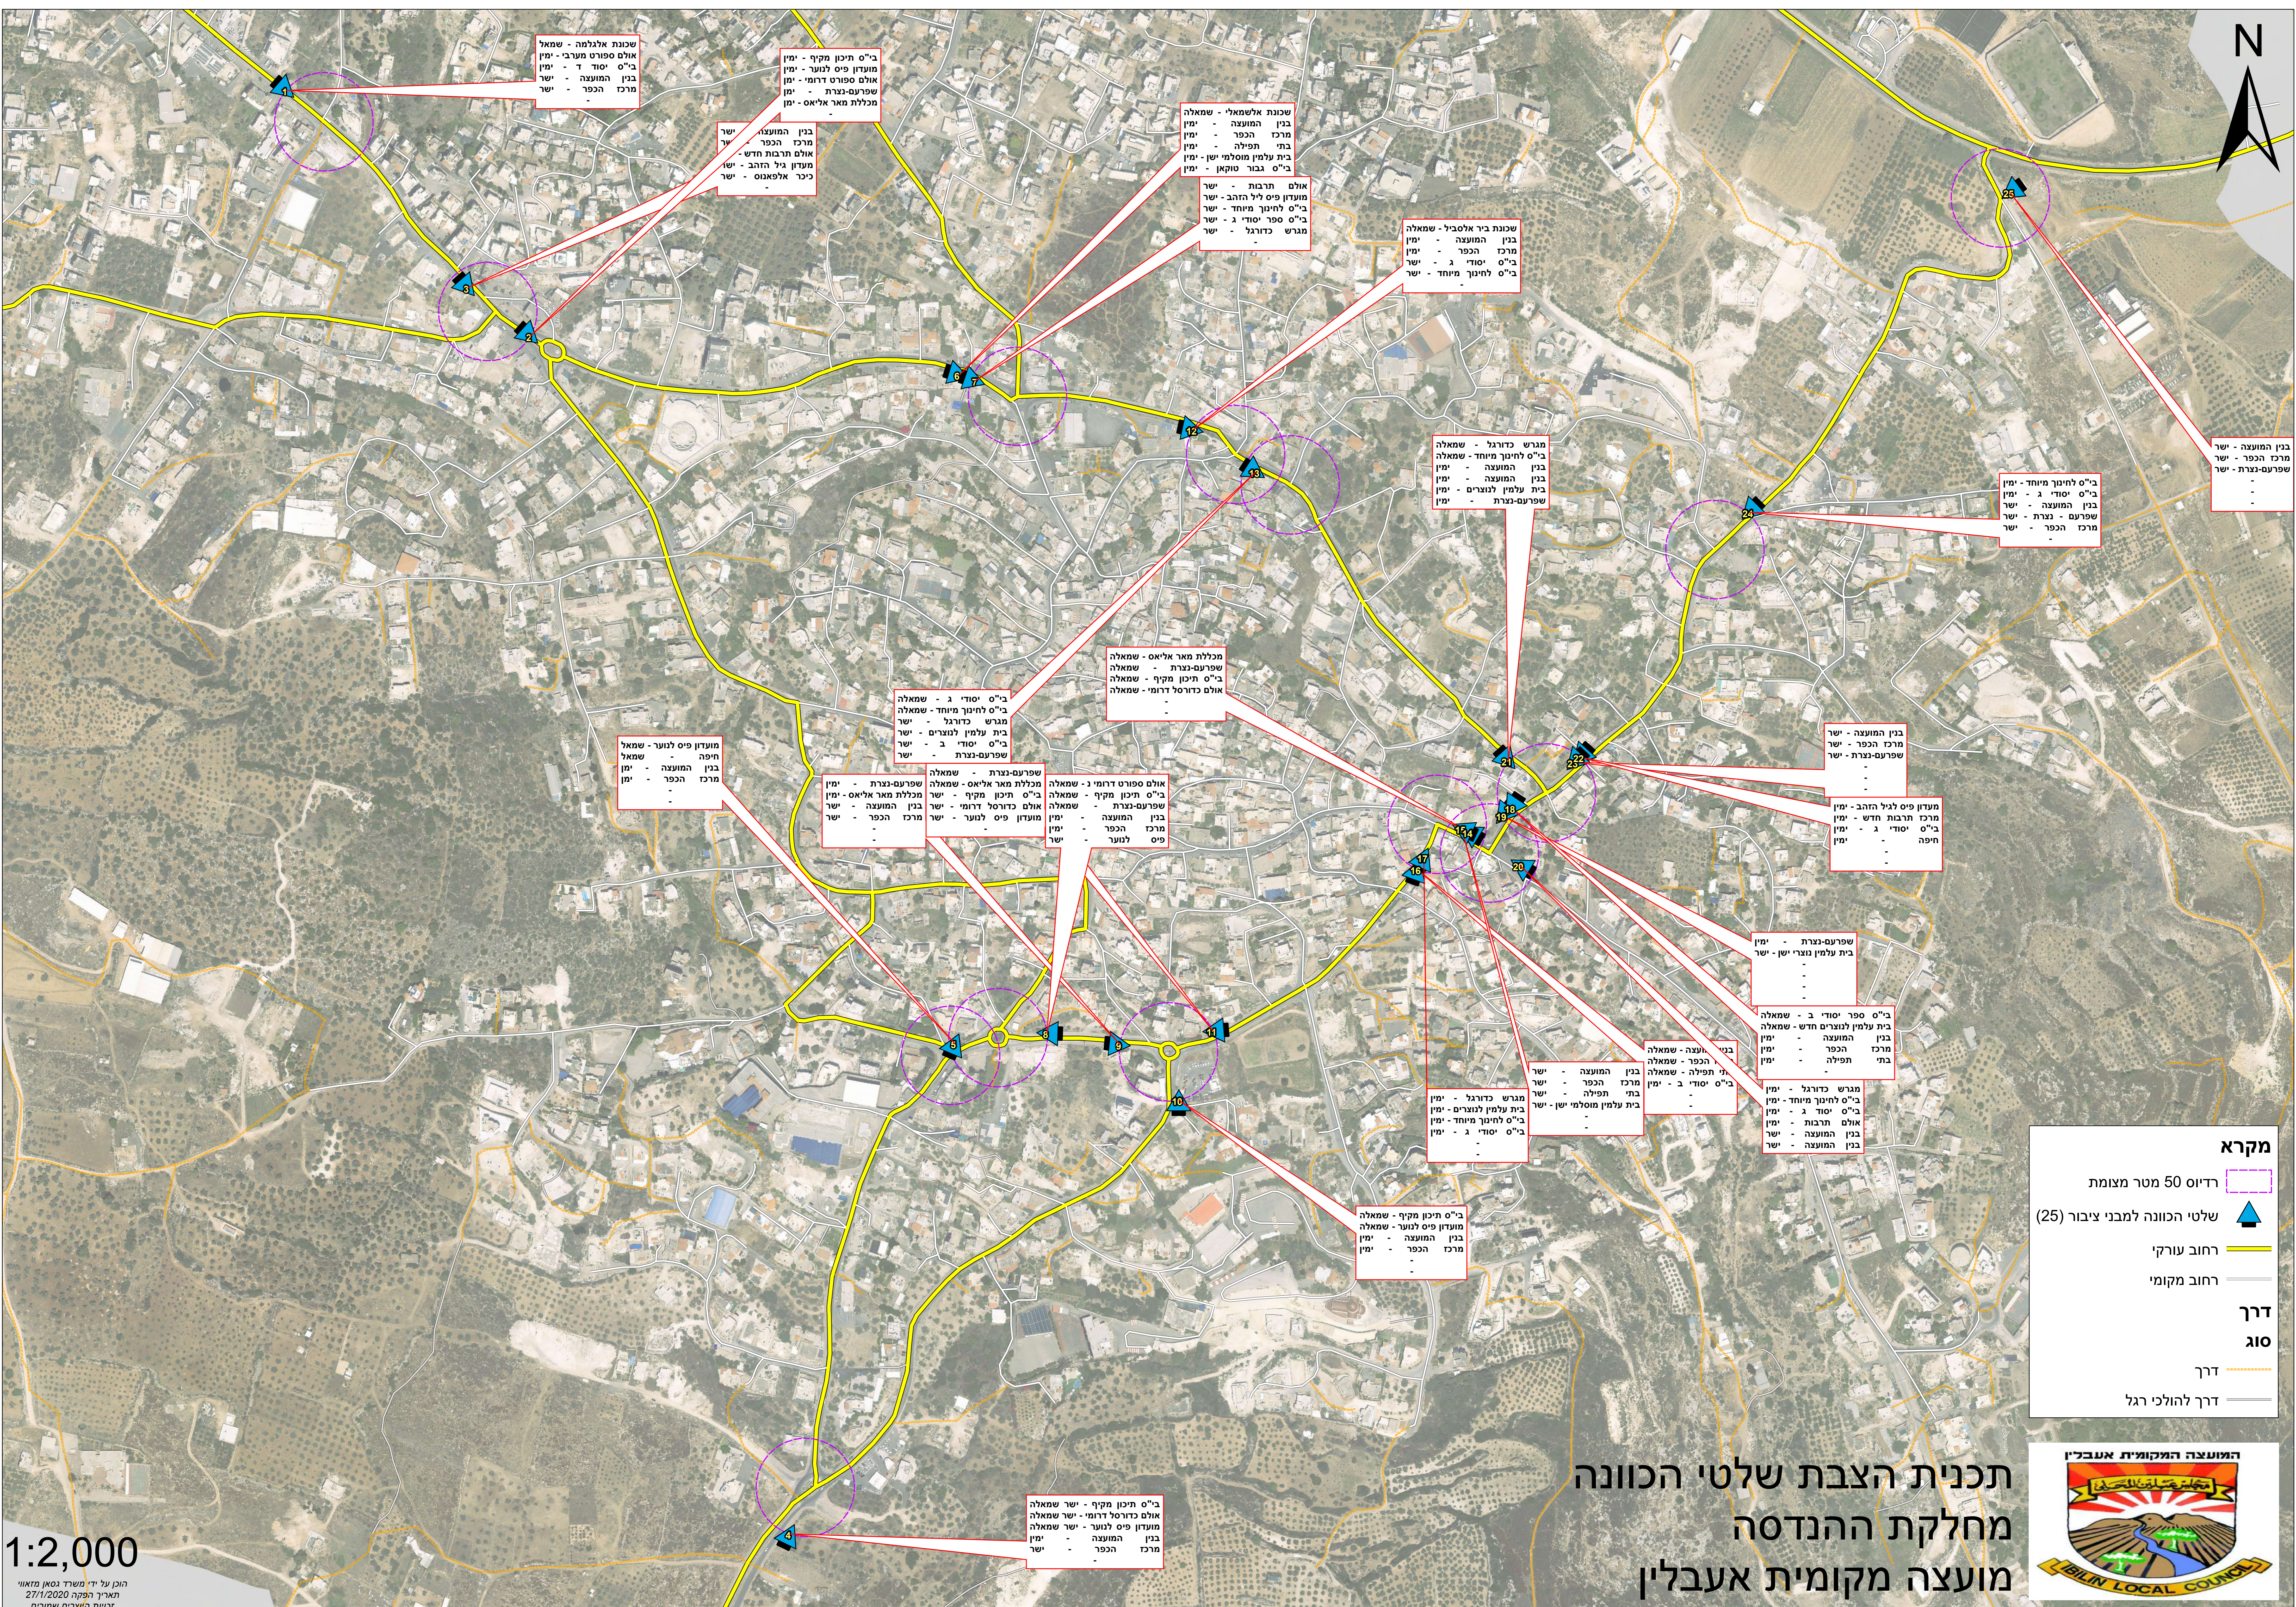

מקרא

- רדיוס 50 מטר מצומת
- שלטי הכוונה למבני ציבור (25)
- רחוב עורקי
- רחוב מקומי

דרך סוג

- דרך
- דרך להולכי רגל

תכנית הצבת שלטי הכוונה מחלקת ההנדסה מועצה מקומית אעבלין



1:2,000

הוכן על ידי משרד גטאן מזאוי
תאריך הפיקה 27/1/2020
זכויות היוצרים שמורים